



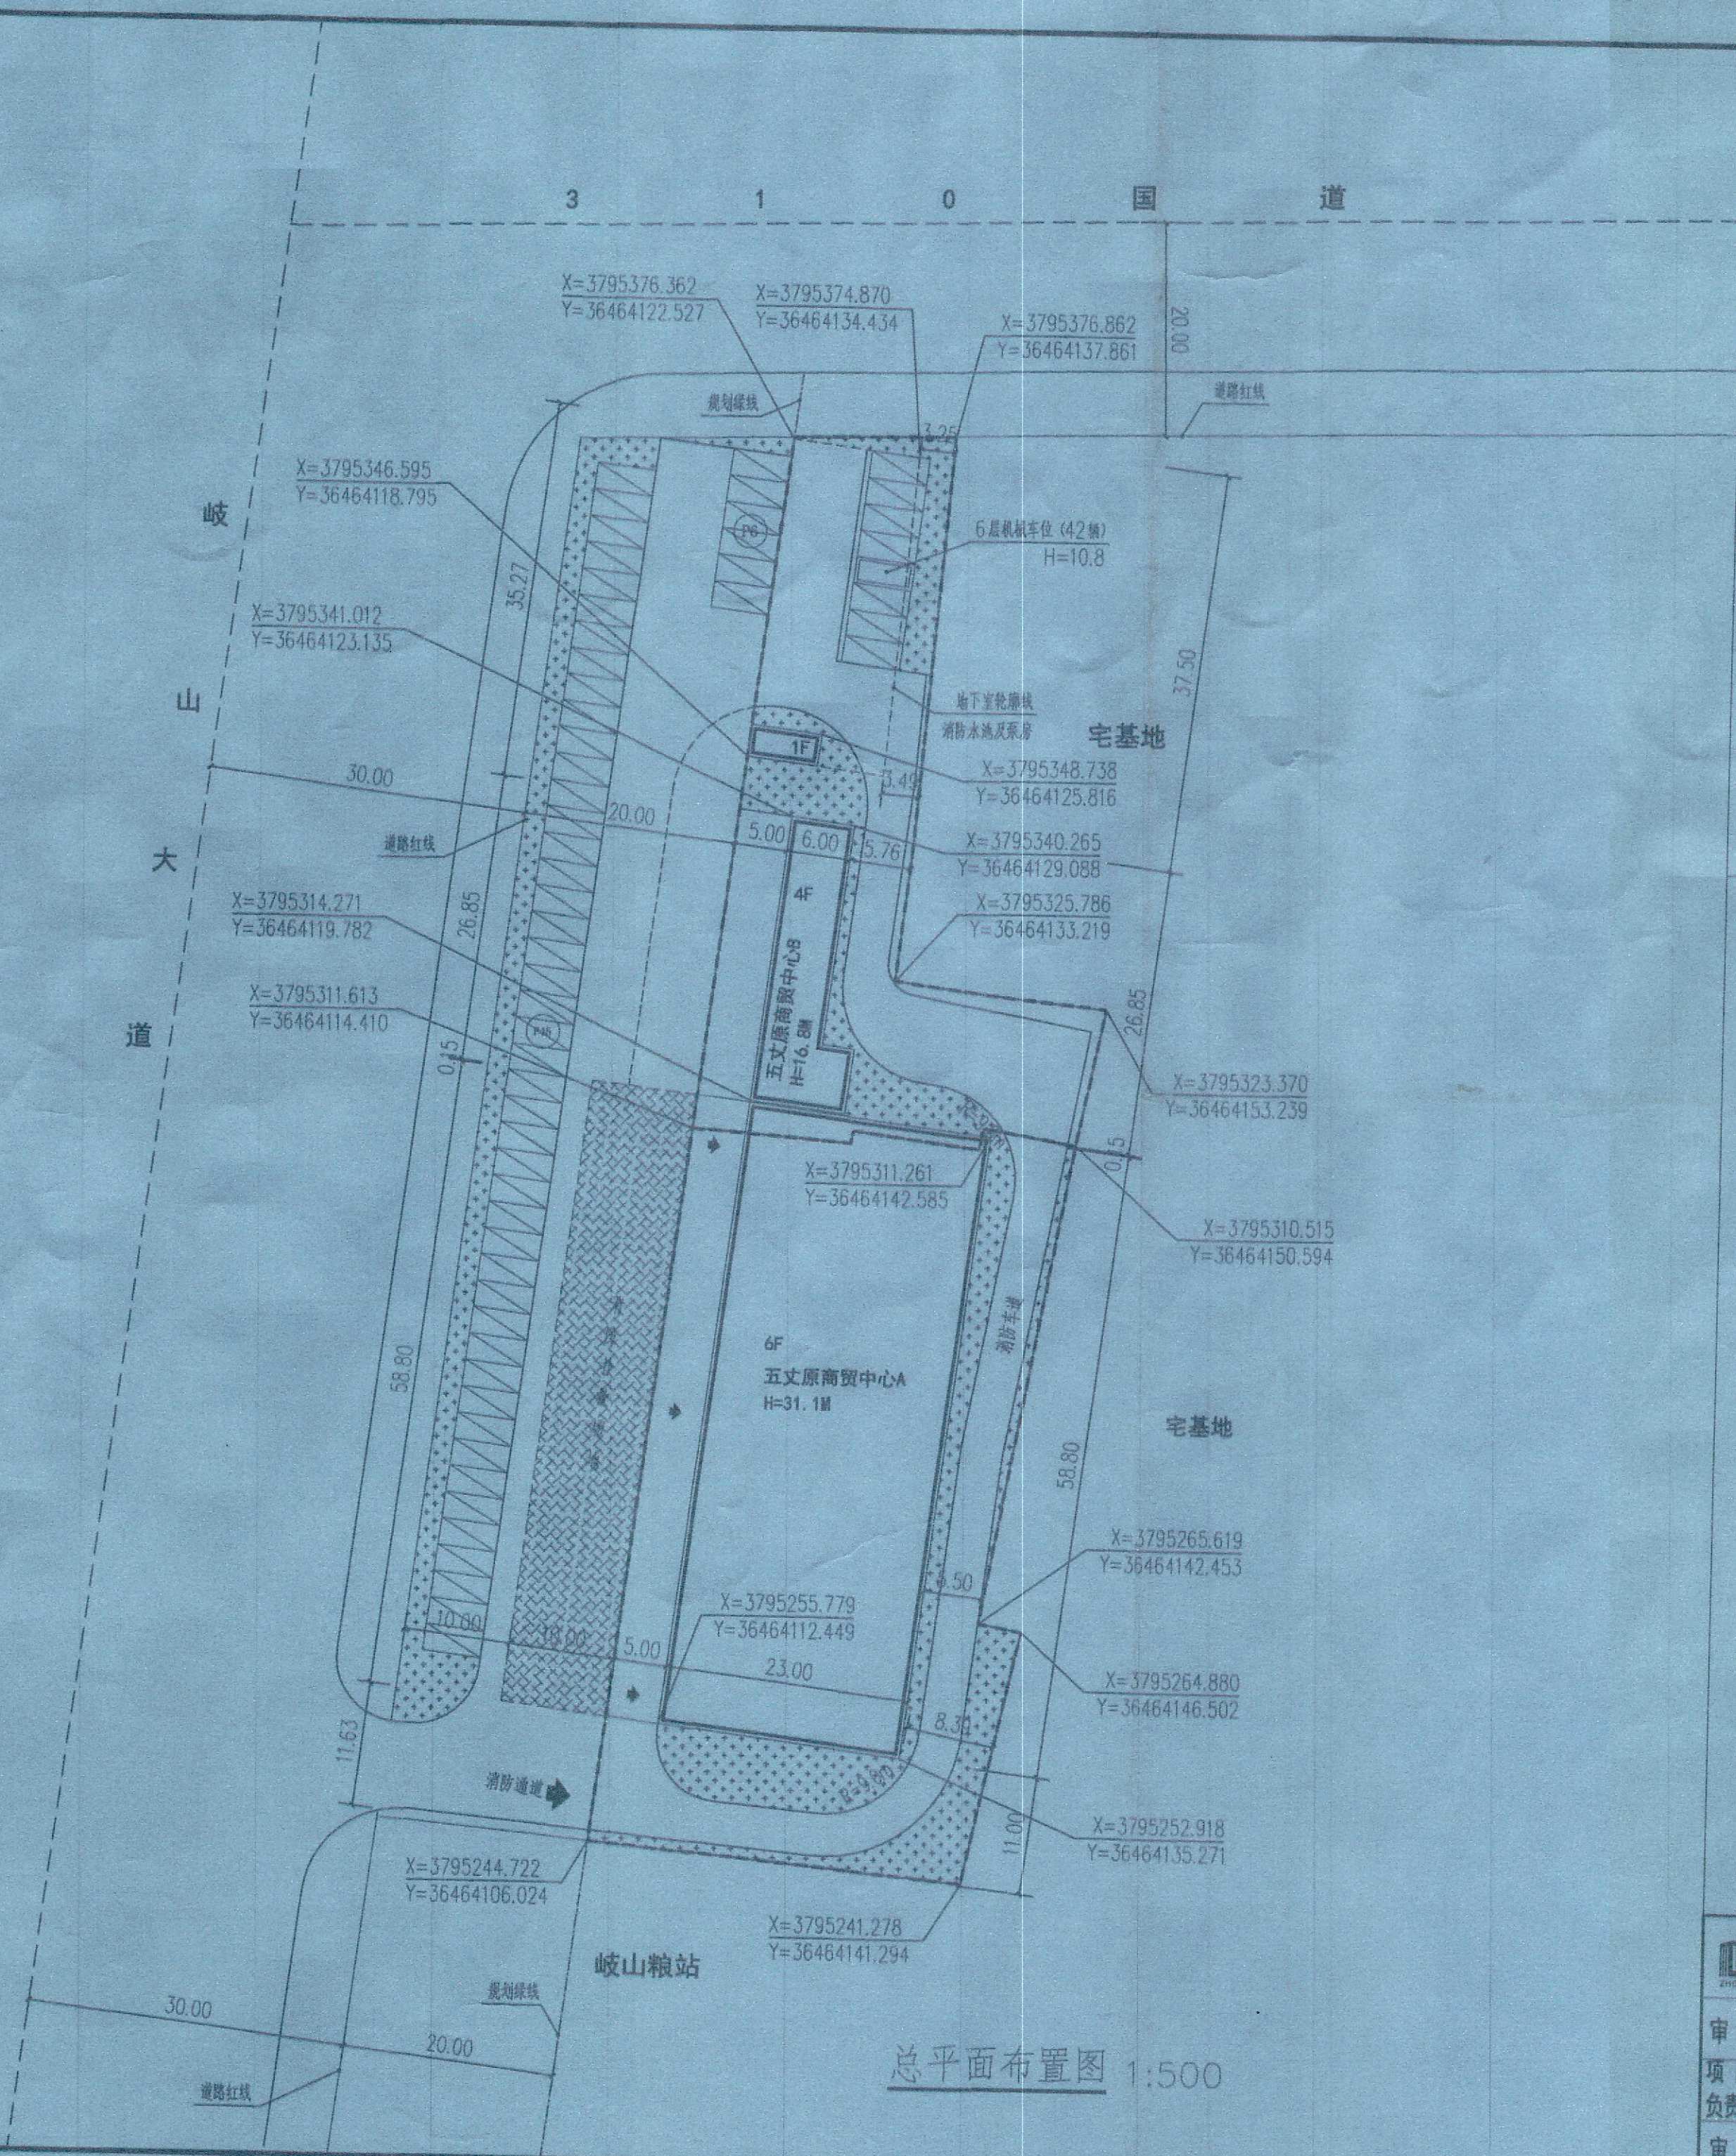

总平面布置图 1:500

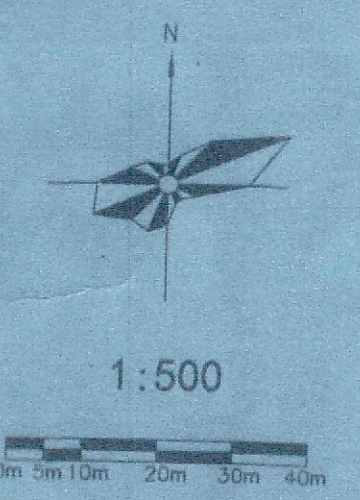

1:500

图例

- 新建建筑物
- 地下建筑物
- 道路
- 绿化
- 机动车停车位
- R=9.0m 道路转弯半径
- 用地红线
- 规划绿线

主要技术经济指标

总技术经济指标			
序号	项目	数值	备注
1	总用地面积	3776.07m ²	约5.664亩
2	总建筑面积	9654.66m ²	
	其中 地上建筑面积	9279.66m ²	
	其中 地下建筑面积	375.00m ²	
	其中 五丈原商贸中心A	8516.64m ²	
	其中 五丈原商贸中心B	742.92m ²	
	其中 消防水池及泵房	395.10m ²	
3	建筑物占地面积	1571.34m ²	
4	建筑密度	41.6%	
5	容积率	2.457	
6	绿地面积	1135.46m ²	
7	绿地率	30%	
8	机动车停车位	93个	平51+立体42
9	异地建设人防面积	417.58m ²	9279.66x4.5%



中华人民共和国一级注册建筑师
姓名: 黄超
注册号: 0113835-00
有效期至: 2025年10月



审定	黄超	工程名称	岐山县五丈原商贸中心
项目负责人	黄超	项目名称	
审核	张振成	图名	总平面布置图
		设计号	
		图别	总图
		图号	01
		日期	2025.08