


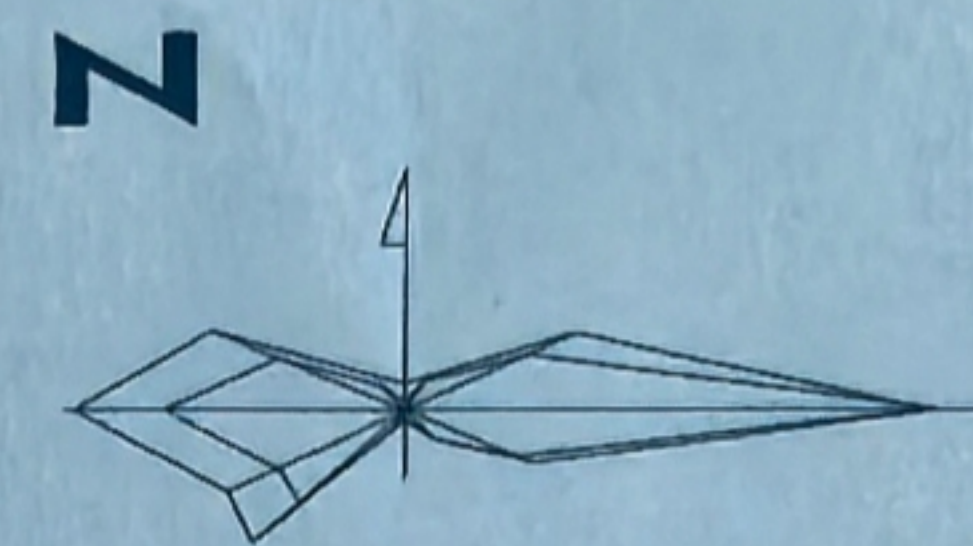

比例尺

0 5 10 20M

图例

	拟建建筑		围墙/界限
	拟拆建筑		地下建/构筑物
	已有建筑		绿地
	道路		室外消火栓

综合技术经济指标

建设用地面积	12414.93 M ²	18.62 亩
总建筑面积	9476.88 M ²	计容面积 9297.31 M ²
总占地面积	2464.02 M ²	
南教学楼	2050.32 M ²	
北教学楼	3198.82 M ²	拟拆除不计容
实验楼	1595.32 M ²	
办公楼	930.36 M ²	
学生宿舍、食堂	1272.96 M ²	
新建教学楼	3413.08 M ²	
新建消防设备用房	214.84 M ²	
其中	地上	26.24 M ²
	地下	188.60 M ²
建筑密度		19.85 %
学校可比容积率		0.75
绿地率		35.00 %

备注： 1. 该建设用地位于西北机器厂生活区。
2. 本坐标系采用2000坐标系。
3. 1985国家高程基准，等高距为1米。
4. 拟建建筑坐标为外墙轴线交点处坐标。
5. 本规划只做报审依据，不做施工依据。



中华人民共和国一级注册建筑师

姓名：黄超
注册号：6113335-007

陕西省建筑设计咨询有限公司 乙级A261133356

审定	黄超	项目	岐山县职业教育中心	设计号	
负责人	黄超	图	总平面图	图别	建筑
审核	张振记	图		图号	01
		名		日期	2025.03

总平面图 1:500

