



会 签 栏	
工艺	
总图	
建筑	
结构	
水道	
暖通	
电气	
电信	
热机	
自控	

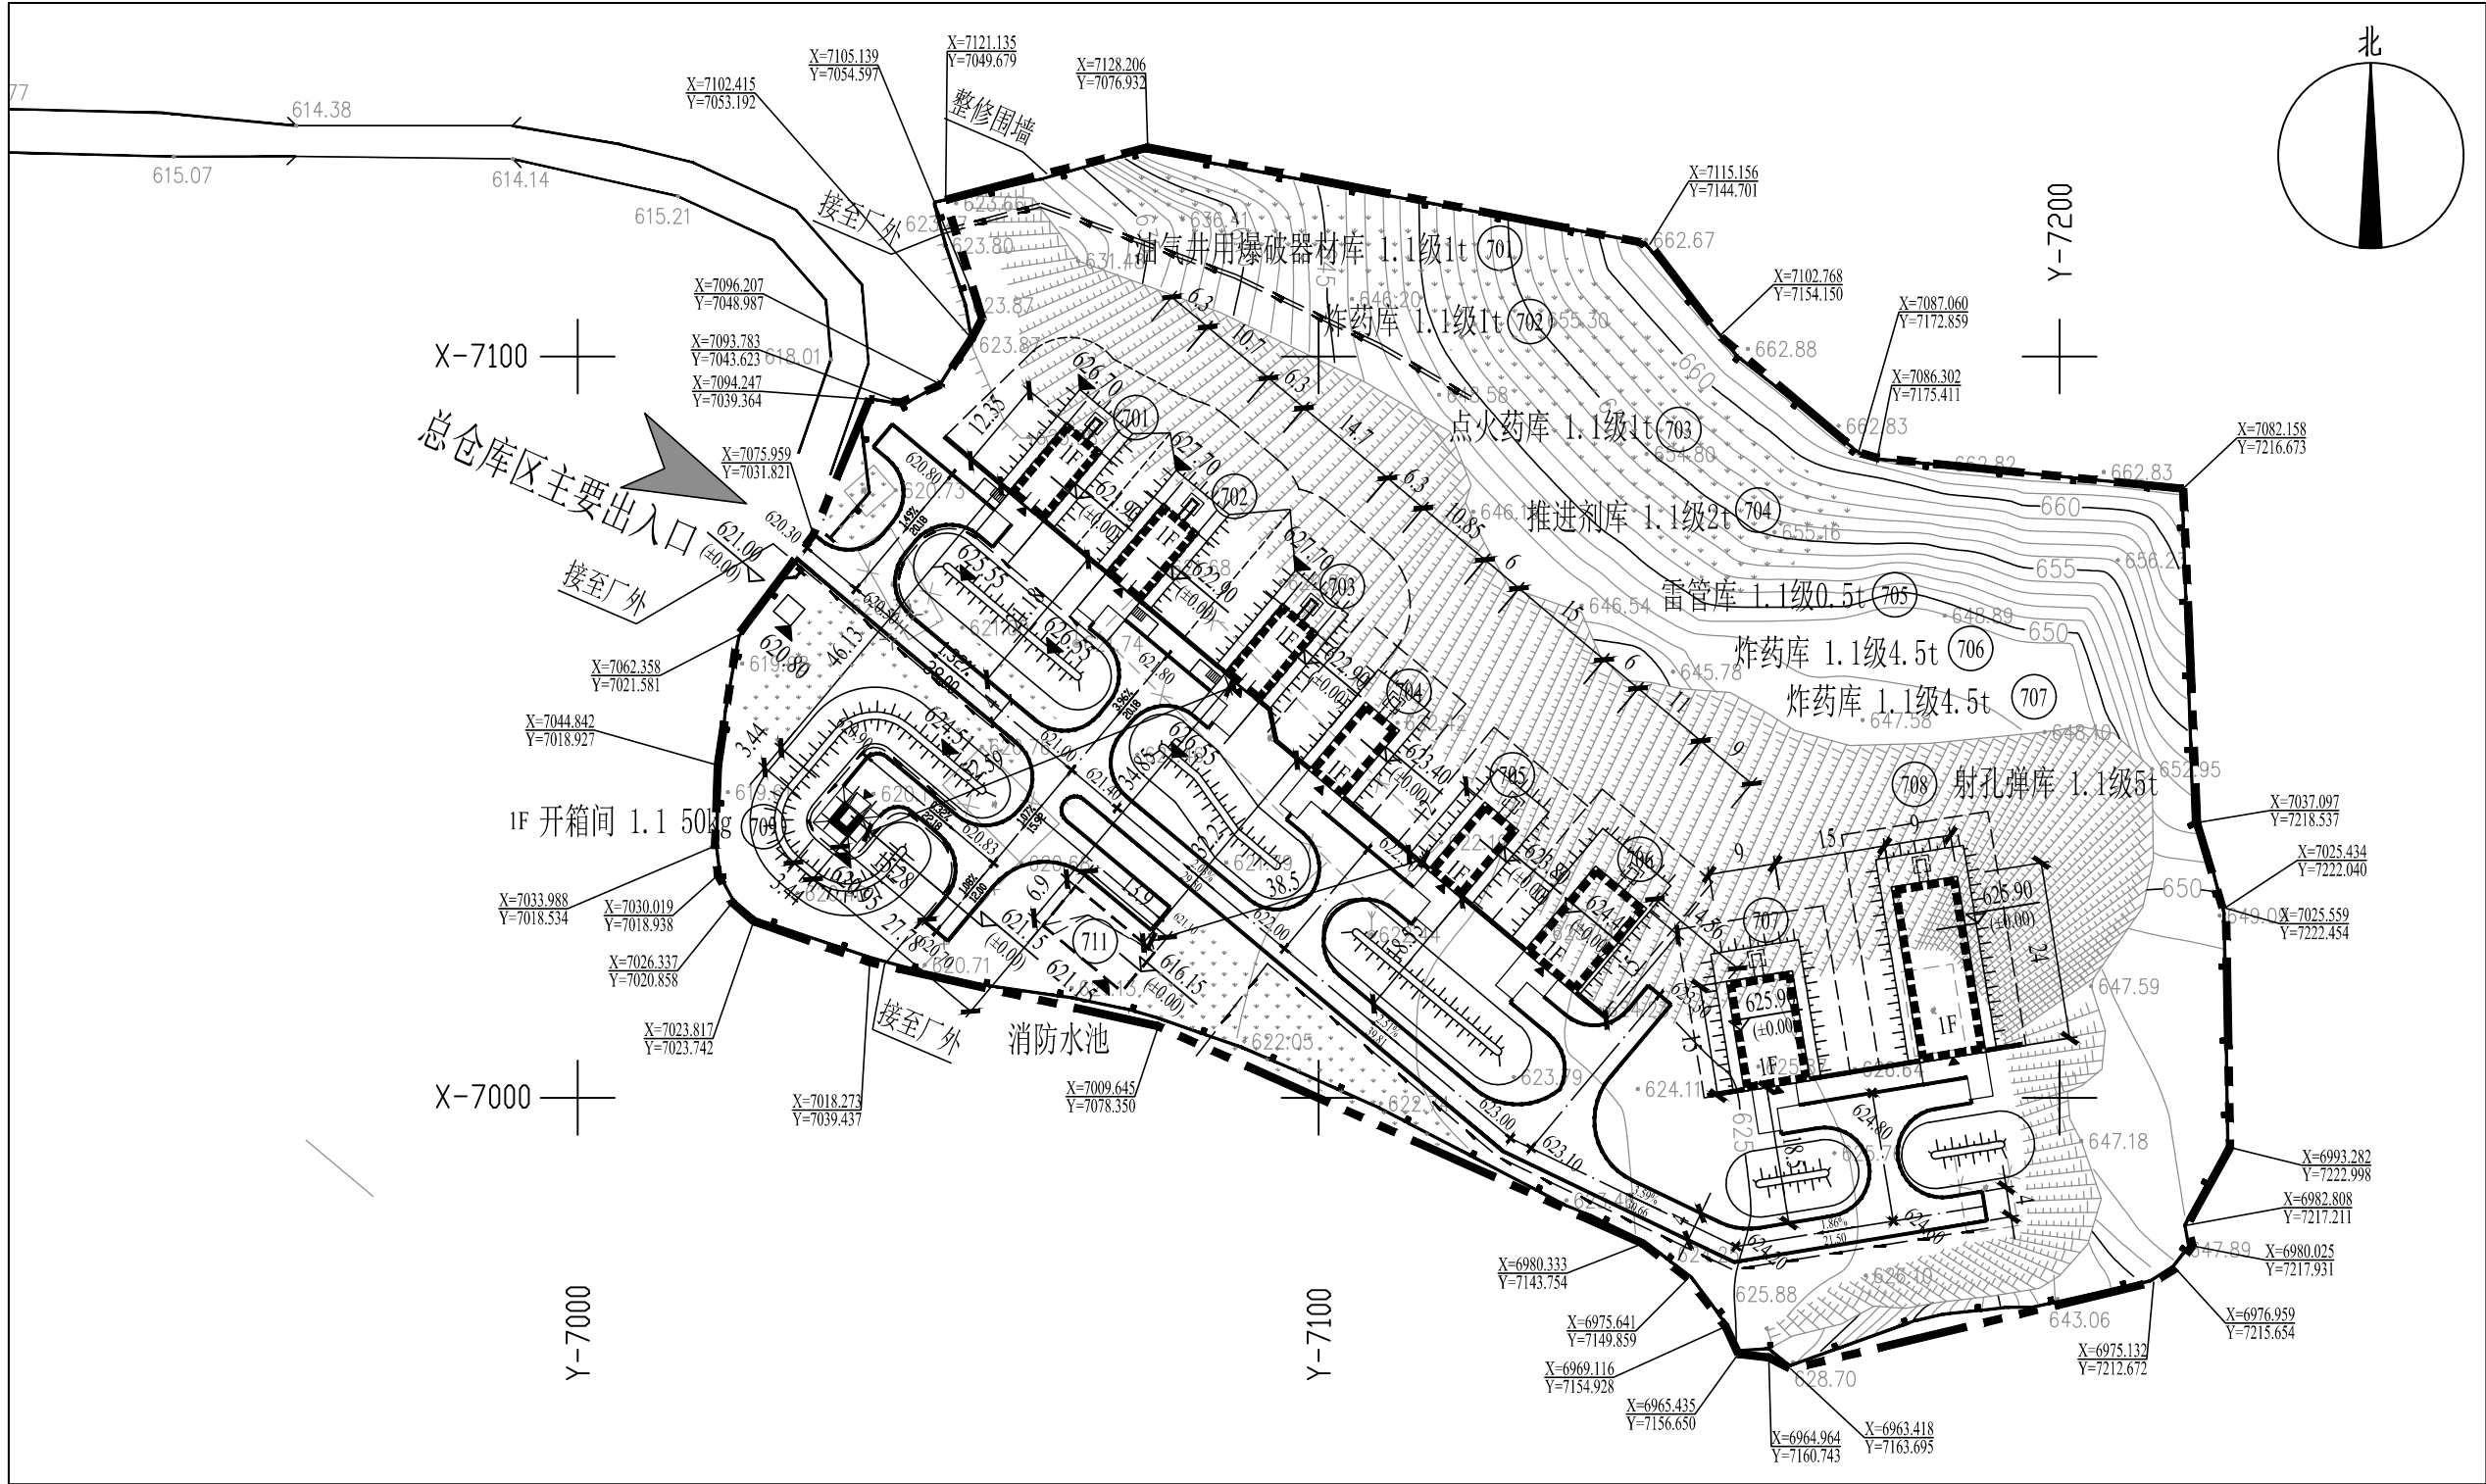

新建建筑物坐标表（总仓库区）

序号	总图编号	X	Y
1	701	7081.679	7058.089
		7091.140	7066.027
		7087.091	7070.853
2	702	7070.752	7071.112
		7080.213	7079.050
		7076.164	7083.876
3	703	7066.715	7095.137
		7062.666	7099.964
		7053.205	7092.026
4	704	7053.397	7106.344
		7044.204	7098.631
		7049.540	7110.940
5	705	7039.899	7122.431
		7036.042	7127.028
		7030.706	7114.718
6	706	7031.270	7137.383
		7025.485	7144.278
		7019.779	7127.742
7	707	7017.124	7163.935
		7015.678	7155.052
		7000.873	7157.463
8	708	7028.418	7177.293
		7029.865	7186.176
		7006.177	7190.034
9	709	7039.958	7036.046
		7037.323	7033.835
		7035.112	7036.470

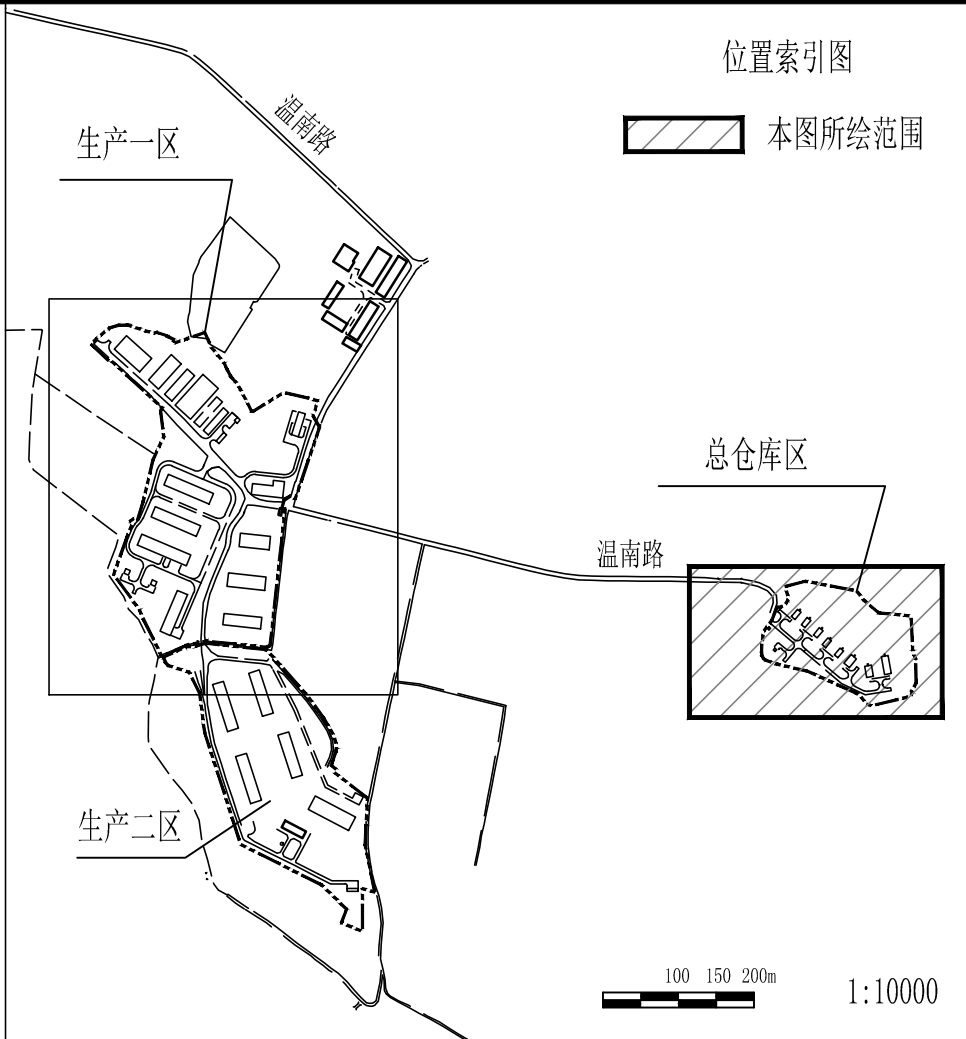


- 附注：
- 图纸依据：
(1) 中国兵器工业北方勘察设计院有限公司2018年11月制图的1:1000电子地形图。
(2) 宝鸡市龙腾经纬测绘有限责任公司2021年1月对厂区地块进行的勘测定界图。
 - 原测绘地形图为1980西安坐标系，1985国家高程基准。本图坐标系统2023年经过转换，采用CGCS2000国家大地坐标系统。
 - 图中标注尺寸线新建建筑物为外墙皮线，规划建筑物为外轴线。图中标注坐标点为外墙皮交点。尺寸标注和坐标标注单位均以米计。
 - 图中坐标值为了书写方便，X值省略前3位数“380”，Y值省略前4位数“3646”。
 - 护坡线为示意，按照设计坡度放坡与自然地面顺接。
 - 本项目场地内无办公及生活服务设施用地。

主要技术经济指标表（总仓库区）

序号	名称		单位	数量	备注
1	总用地面积		m ²	22381.9	合33.5728亩
2	总建筑面积		m ²	941.66	总建筑面积
	其中	新建建筑面积	m ²	941.66	
	其中	规划建筑面积	m ²	0	
		地上建筑面积	m ²	11.83	
3	覆土建筑面积		m ²	929.83	
	总计容建筑面积		m ²	941.66	
4	总建筑基底面积		m ²	1184.66	
5	总建、构筑基底面积		m ²	1302.41	
6	建筑系数		%	5.82	
7	绿地面积		m ²	2200	
8	建筑密度		%	5.29	
9	容积率			0.04	
10	绿地率		%	10	
11	办公及生活服务设施用地面积占总用地面积的比例		%	0	办公及生活服务设施用地面积为0

建、构筑物一览表（总仓库区）

序号	总图编号	名称	层数	建筑高度(m)	建筑基底面积(m ²)	建筑面积(m ²)	计容建筑面积(m ²)	结构型式	危险等级、耐火等级	备注
1	701	油气井用爆破器材库	1	6.0	108.41	81.41	81.41	钢砼	1.1 二级	新建建筑物、一期
2	702	炸药库	1	6.0	108.41	81.41	81.41	钢砼	1.1 二级	
3	703	点火药库	1	6.0	108.41	81.41	81.41	钢砼	1.1 二级	
4	704	推进剂库	1	6.0	108.41	81.41	81.41	钢砼	1.1 二级	
5	705	雷管库	1	6.0	108.41	81.41	81.41	钢砼	1.1 二级	
6	706	炸药库	1	6.0	182.36	146.36	146.36	钢砼	1.1 二级	
7	707	炸药库	1	6.0	182.36	146.36	146.36	钢砼	1.1 二级	
8	708	射孔弹库	1	6.0	266.06	230.06	230.06	钢砼	1.1 二级	
9	709	開箱间	1	3.56	11.83	11.83	11.83	钢砼框架	1.1 二级	
10	710	岗哨	-	-	-	-	-	-	-	新建成品岗亭，用地面积9m ²
11	711	消防水池	-	-	-	-	-	-	-	新建构筑物，用地面积108.75m ²
		合计			1184.66	941.66	941.66			建、构筑物总用地面积1302.41m ²

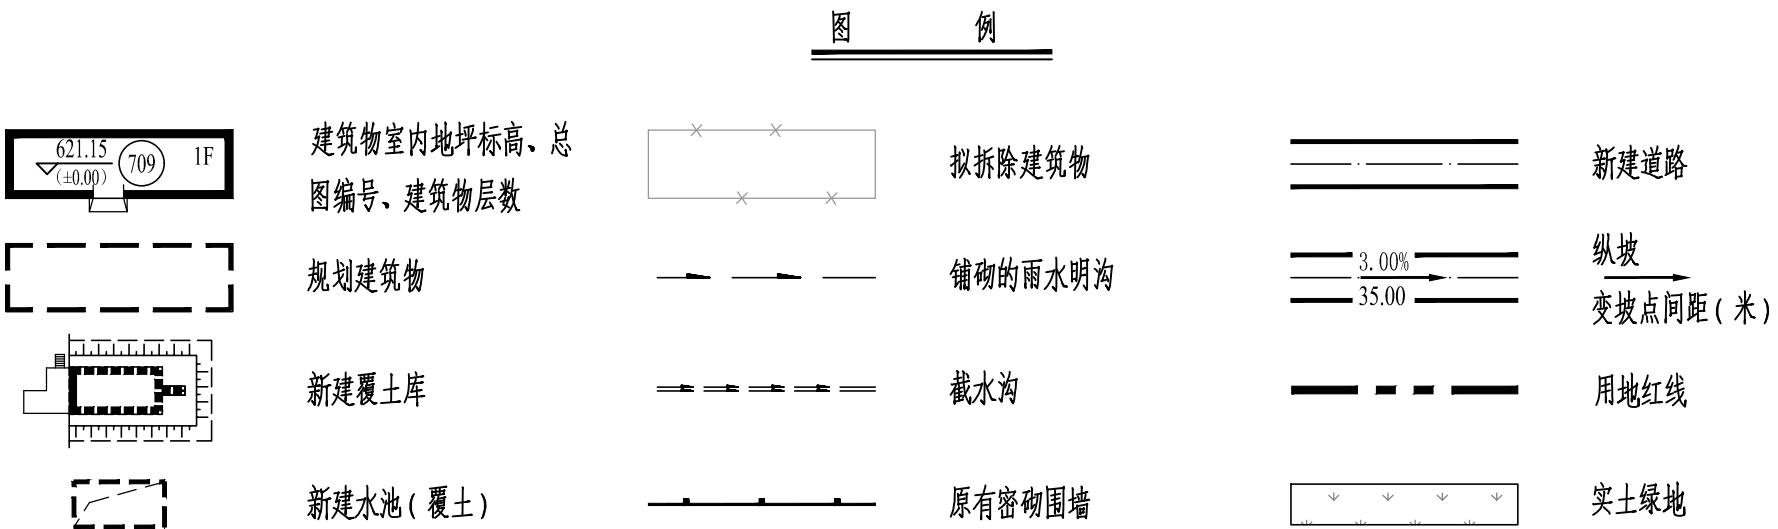

 中国五洲 工程设计集团有限公司 CHINA WUZHOU ENGINEERING GROUP CORPORATION LTD.		
审 定		
总设计师	张建军 舒浪平	张建军 舒浪平
审 核	王 捷	王 捷
标 审		
专业负责人	苏 焱	苏 焱
校 核	王亚旗	王亚旗
设 计	宋盼 卢端芳	宋盼 卢端芳
建设单位	陕西省北方先锋科技有限公司	
项目名称	陕西省北方先锋科技有限公司 仓库房建设项目	
建筑物号		
图 名	总平面及竖向布置图（总仓库区）	
图 号	2-M2130-2	
出图状态	A	设计阶段 报 建
版 号	1	专 业 总 图
比 例	1:1000	日 期 2024.06
张 数	1	张 号 1