


宝鸡众喜凤凰山水泥有限公司年产60万方商砼项目规划总平面图

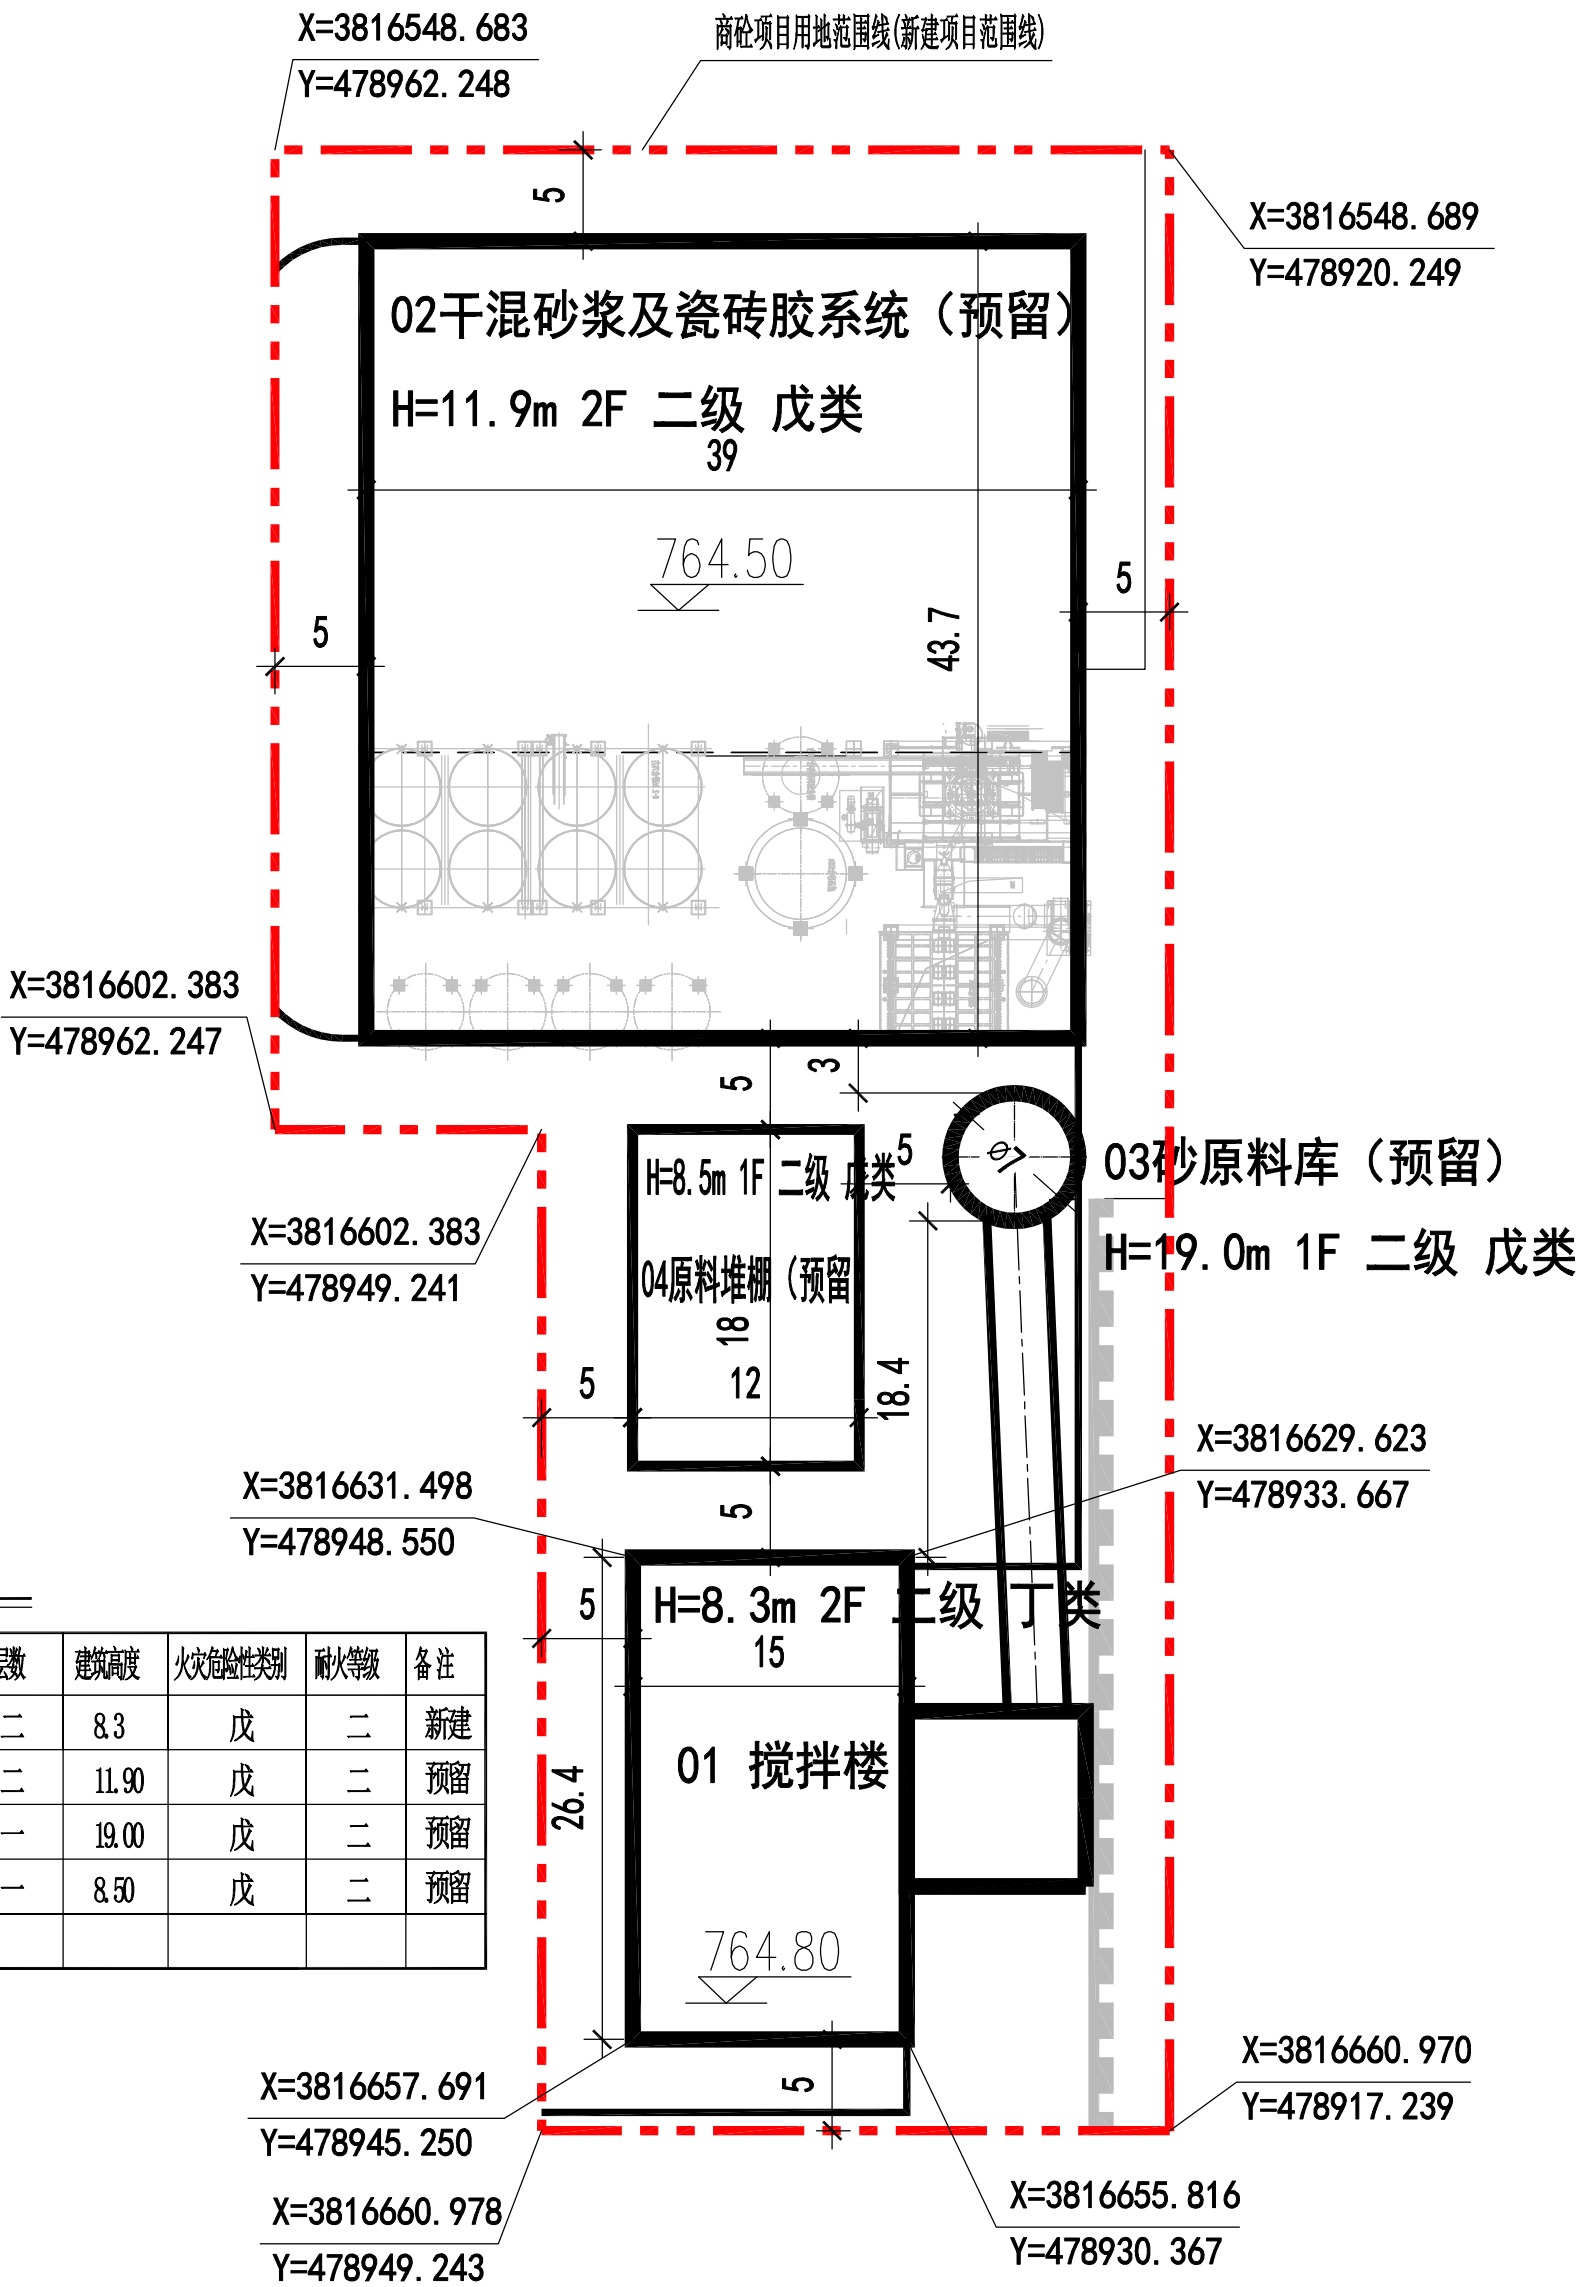

占地面积建筑面积一览表

序号	建/构筑物名称	幢数	占地面积 (m²)	建筑面积 (m²)	计容面积 (m²)	层数	建筑高度	火灾危险性类别	耐火等级	备注
01	混凝土搅拌楼	1	527.23	813.48	813.48	二	8.3	戊	二	新建
02	干混砂浆及瓷砖胶系统	1	1703.01	3406.02	3406.02	二	11.90	戊	二	预留
03	砂原料库	1	38.49	38.49	76.98	一	19.00	戊	二	预留
04	原料堆棚	1	228.94	228.94	457.88	一	8.50	戊	二	预留
合计		3	2497.67	4486.93	4754.36					

注:总平面布置图由为我公司根据厂 区现状进行设计,本次只针对新建构筑物进行申报.

主要经济技术指标表

序号	指标名称	单 位	数 值
01	商砼项目总用地面积	m²	4600.00
02	建筑物占地面积	m²	2497.67
03	建筑物建筑面积	m²	4486.93
04	计算容积率总建筑面积	m²	4754.36
05	容积率		1.03
06	建筑密度	%	54.30
07	绿地面积	m²	214.85
08	绿地率	%	4.68

图 例

图 例	名 称	图 例	名 称
	新建建筑物		原有建筑物
	输送走廊		道路
	设计标高		征地界线

设计说明

1. 本图根据业主提供的 1:1000 地形图进行设计.
2. 本图未经施工图深化和审查不得作为施工依据;
3. 本图标注数字单位均为m.

CONCH 海螺集团技术中心		安徽海螺建材设计研究院有限责任公司			
设 计		工程名称	宝鸡众喜凤凰山水泥有限公司年产60万方商砼项目	比 例	1:500
校 对		子项名称	总平面图	日 期	2025.09
审 核		图 名	总平面图	设计阶段	规 划
审 定				版 号	
设 总		图 号		图 别	总 图