


岐山县610323301413045单元040202地块详细规划

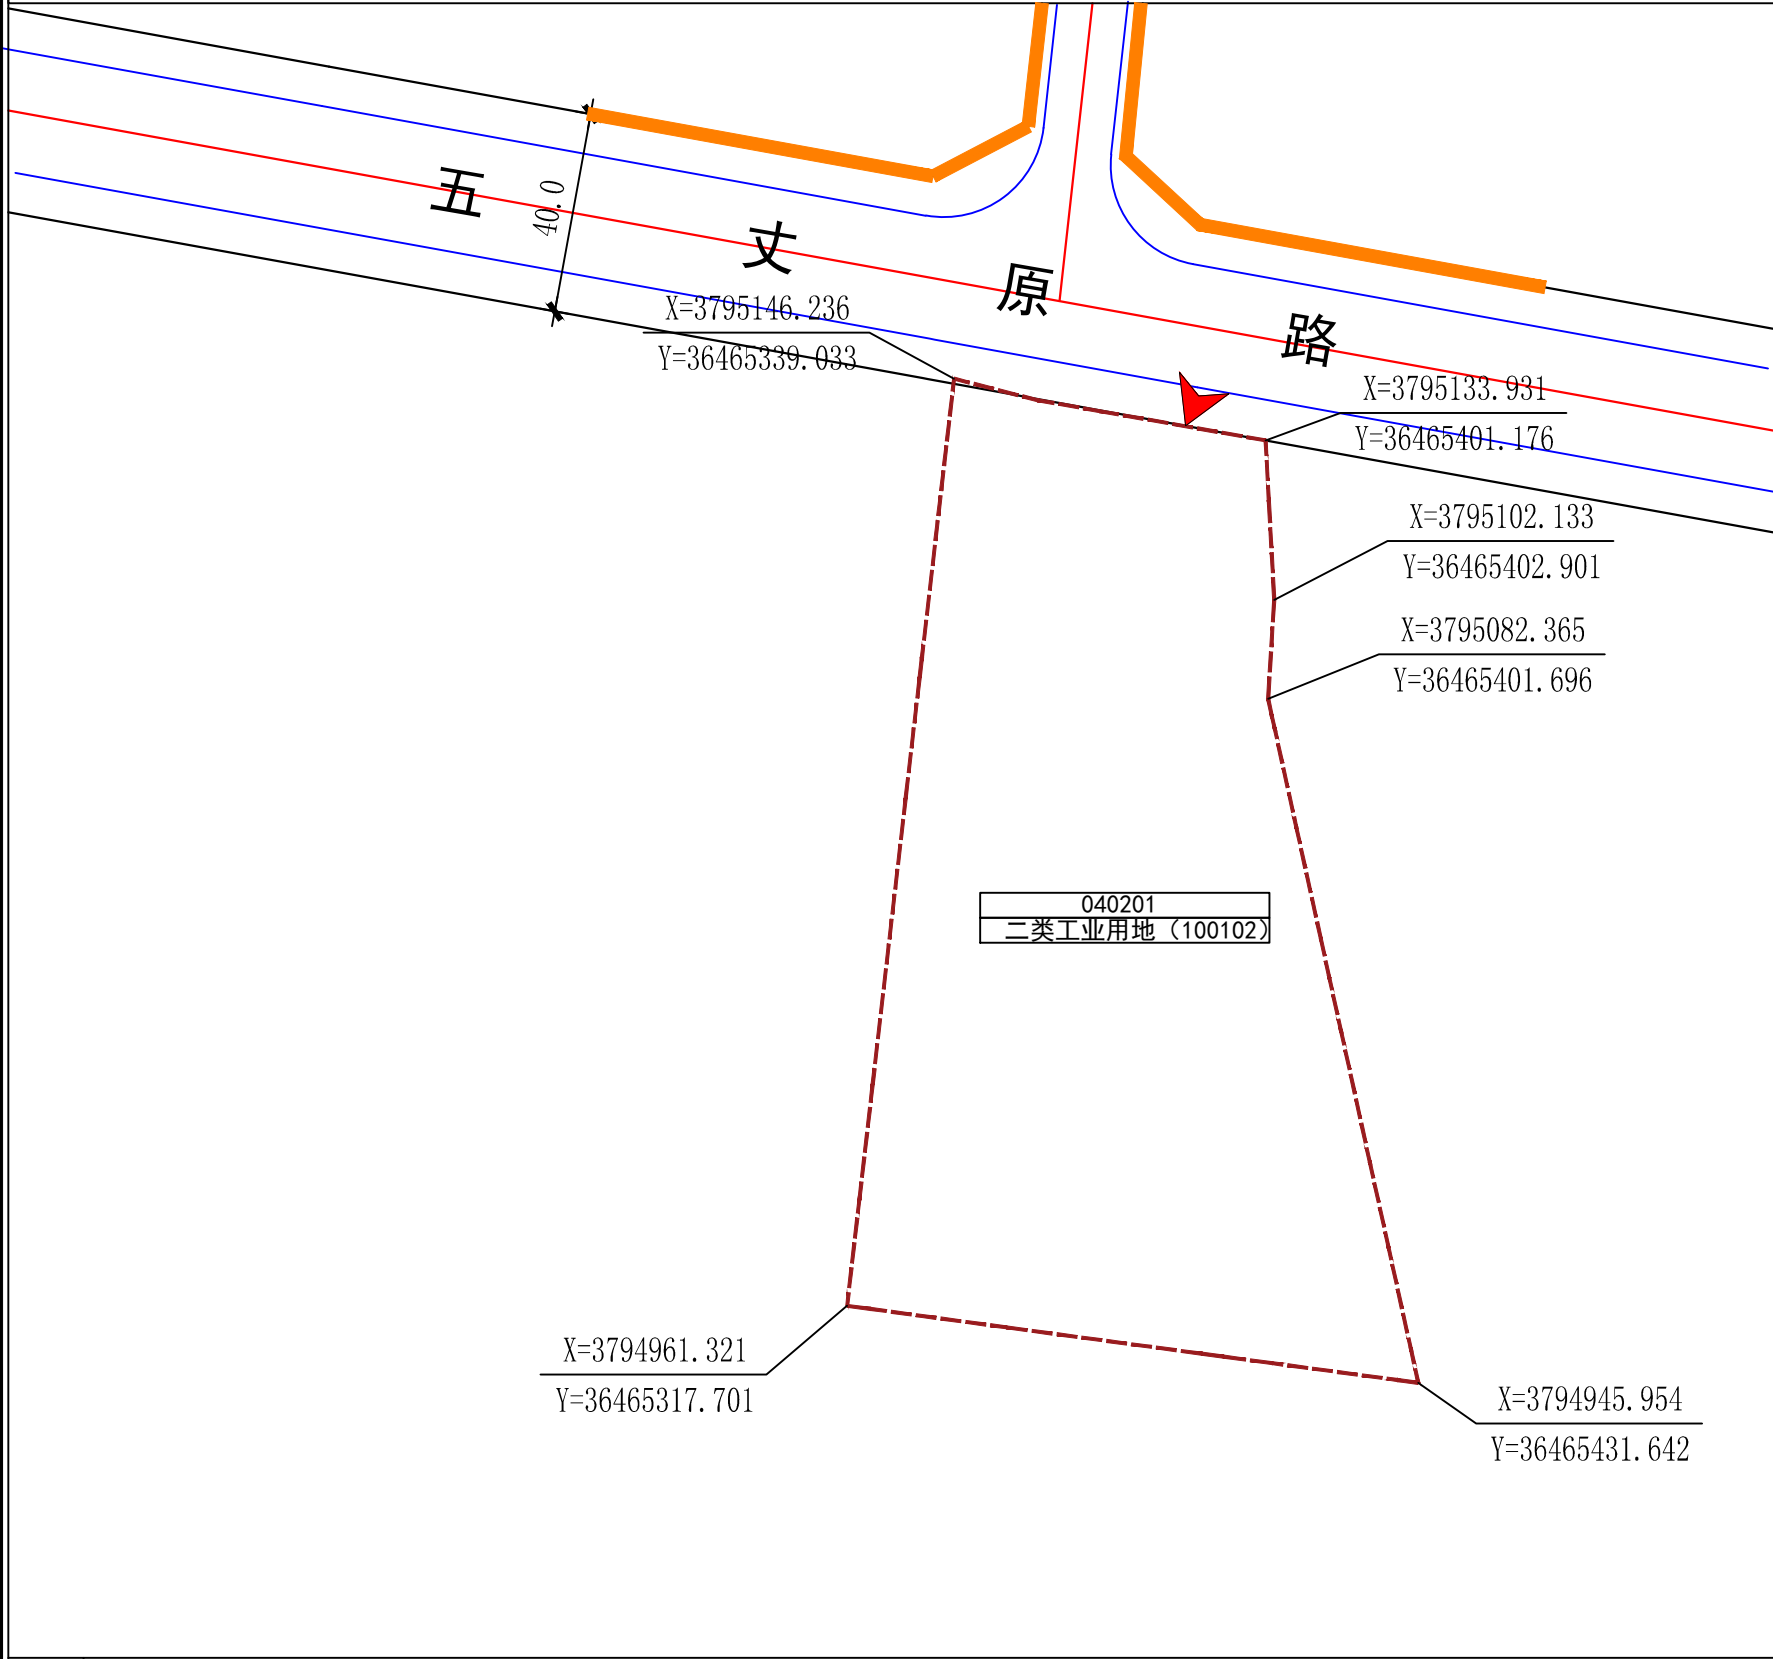

图例

040202

100102

地块编号

用地分类代码

城市道路

地块边界线

30m

尺寸标注

用地边界

机动车禁止开口路段

建议机动车出入口

100102

二类工业用地

岐山县自然资源局


日期

2026. 6

地块位置图



风玫瑰和比例尺

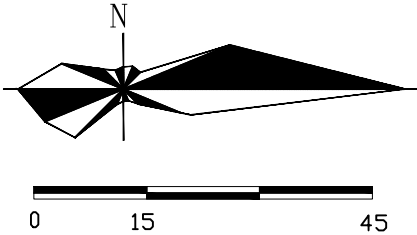

地块控制指标一览表

地块编号	用地分类代码	用地分类名称	用地面积(m²)	容积率	建筑密度(%)	绿地率(%)	建筑限高(m)	配套设施	建设方式	备注
040202	100102	二类工业用地	15622. 29	≥0. 8	≥40	≤15	24	—	规划	—

非独立占地配套设施要求表

设施层级	设施类别	序号	设施名称	设施数量(个)	用地面积(m²)	建筑规模(m²)	规划状态	建设形式	规划建设要求
15分钟生活圈	—	1	—	—	—	—	—	—	—

道路管控要求

道路名称	红线宽度	车道数量	断面形式	城市设计管控	管控要素	管控要求
五丈原路	40m	双向6车道	8+24+8		开敞空间	突出主入口形象风貌。
					建筑高度	各类建筑不得超过24米。
					色彩材质	推荐使用淡雅的色调，营造产业创新发展的城市形象。避免大面积使用深暗色或过于刺激的色彩。
					街道界面	沿五丈原路以美观整齐的城市界面为主，建筑应贴近街道红线布局，形成连续的街道界面。

规划控制条文

- 控制指标中用地性质、容积率、建筑密度、建筑限高、绿地率为强制性指标，必须遵照实施，地块控制指标一览表中的容积率按相关计算办法执行。
- 各类建设用地可兼容性应符合建设用地可兼容性表的规定。
- 本地块内建筑退让、建筑间距按照《陕西省城市规划管理技术规定》《建筑设计防火规范》执行，场地经向需满足《民用建筑设计统一标准》要求。
- 严禁在工业项目用地范围内建造成套住宅、专家楼、宾馆、招待所和培训中心等非生产性配套设施。行政办公及生活服务设施用地面积≤工业项目总用地面积的7%，且建筑面积≤工业项目总建筑面积的15%。工业生产必需的研发、设计、检测、中试设施，可在行政办公及生活服务设施之外计算，且建筑面积≤工业项目总建筑面积的15%，并要符合相关工业建筑设计规范要求。
- 停车位数量按照《陕西省城市规划管理技术规定》表8. 1建筑物配建停车位最低控制指标表执行。