


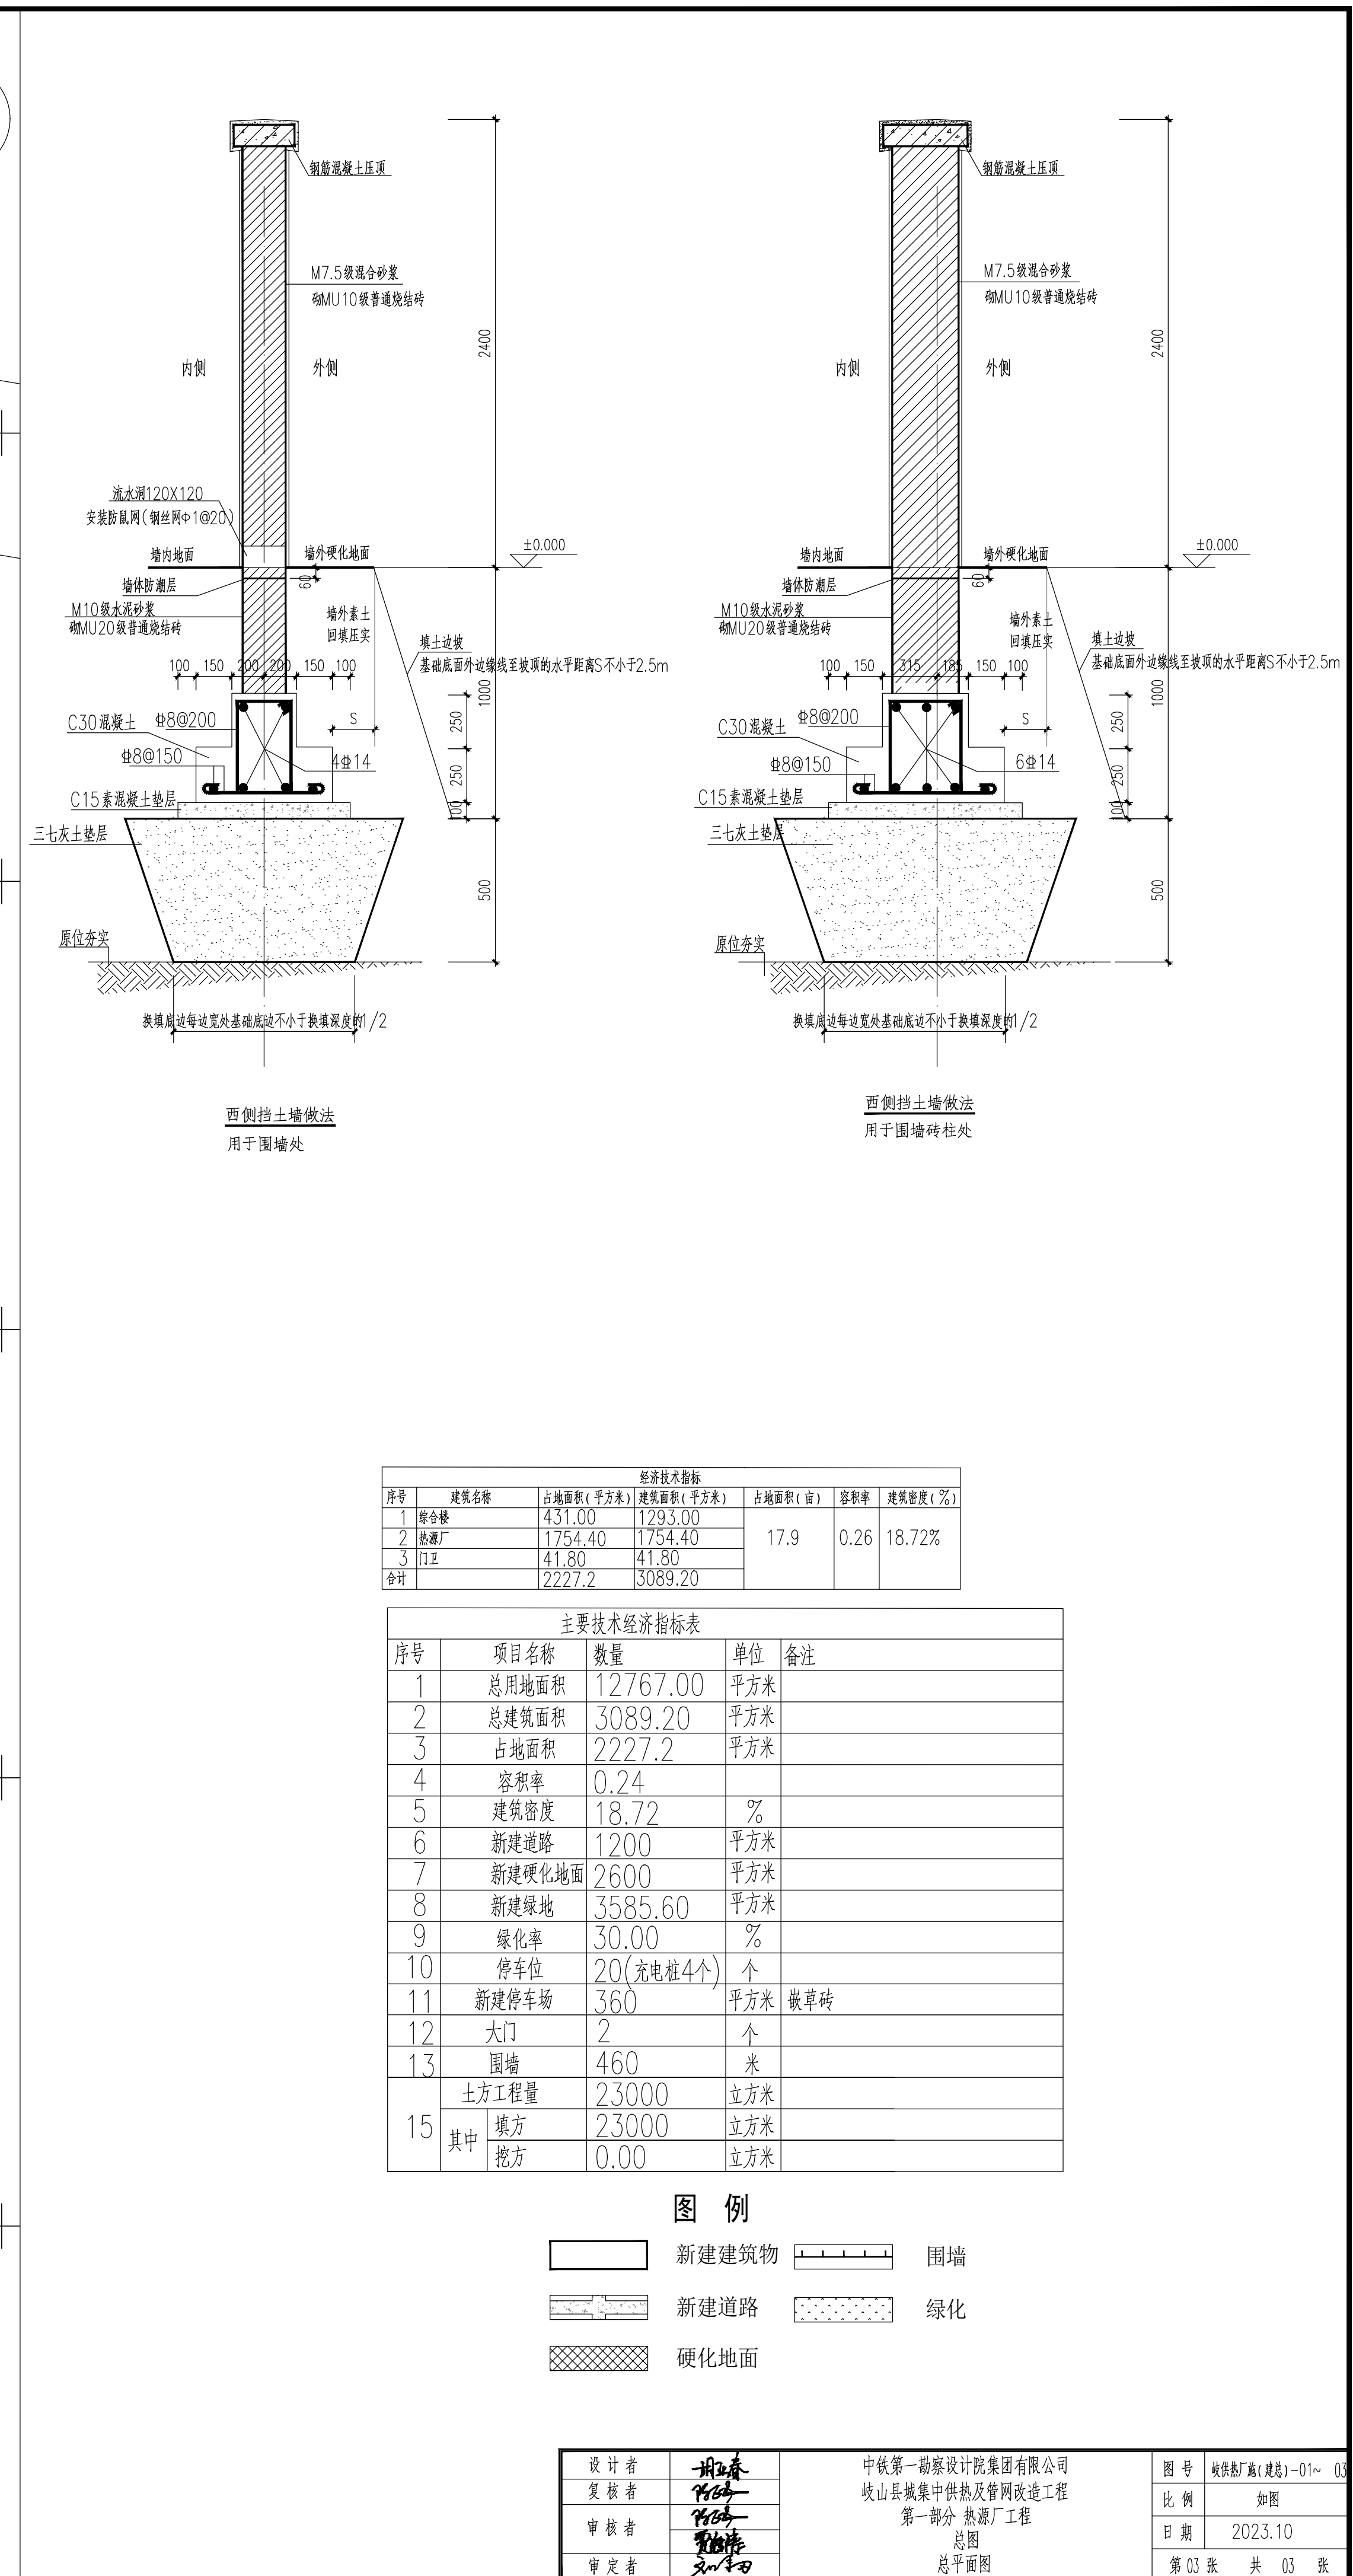

序号	项目名称	数量	单位	备注
1	总用地面积	12767.00	平方米	
2	总建筑面积	3089.20	平方米	
3	占地面积	2227.2	平方米	
4	容积率	0.24		
5	建筑密度	18.72	%	
6	新建道路	1200	平方米	
7	新建硬化地面	2600	平方米	
8	新建绿地	3585.60	平方米	
9	绿化率	30.00	%	
10	停车位	20(充电桩4个)	个	
11	新建停车场	360	平方米	嵌草砖
12	大门	2	个	
13	围墙	460	米	
15	土方工程量	23000	立方米	
	其中 填方	23000	立方米	
	挖方	0.00	立方米	

