

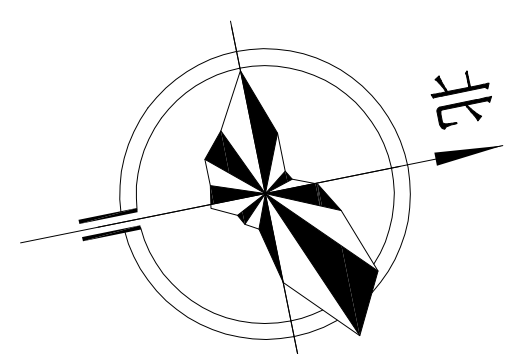


岐山县应急物资储运加工中心建设项目

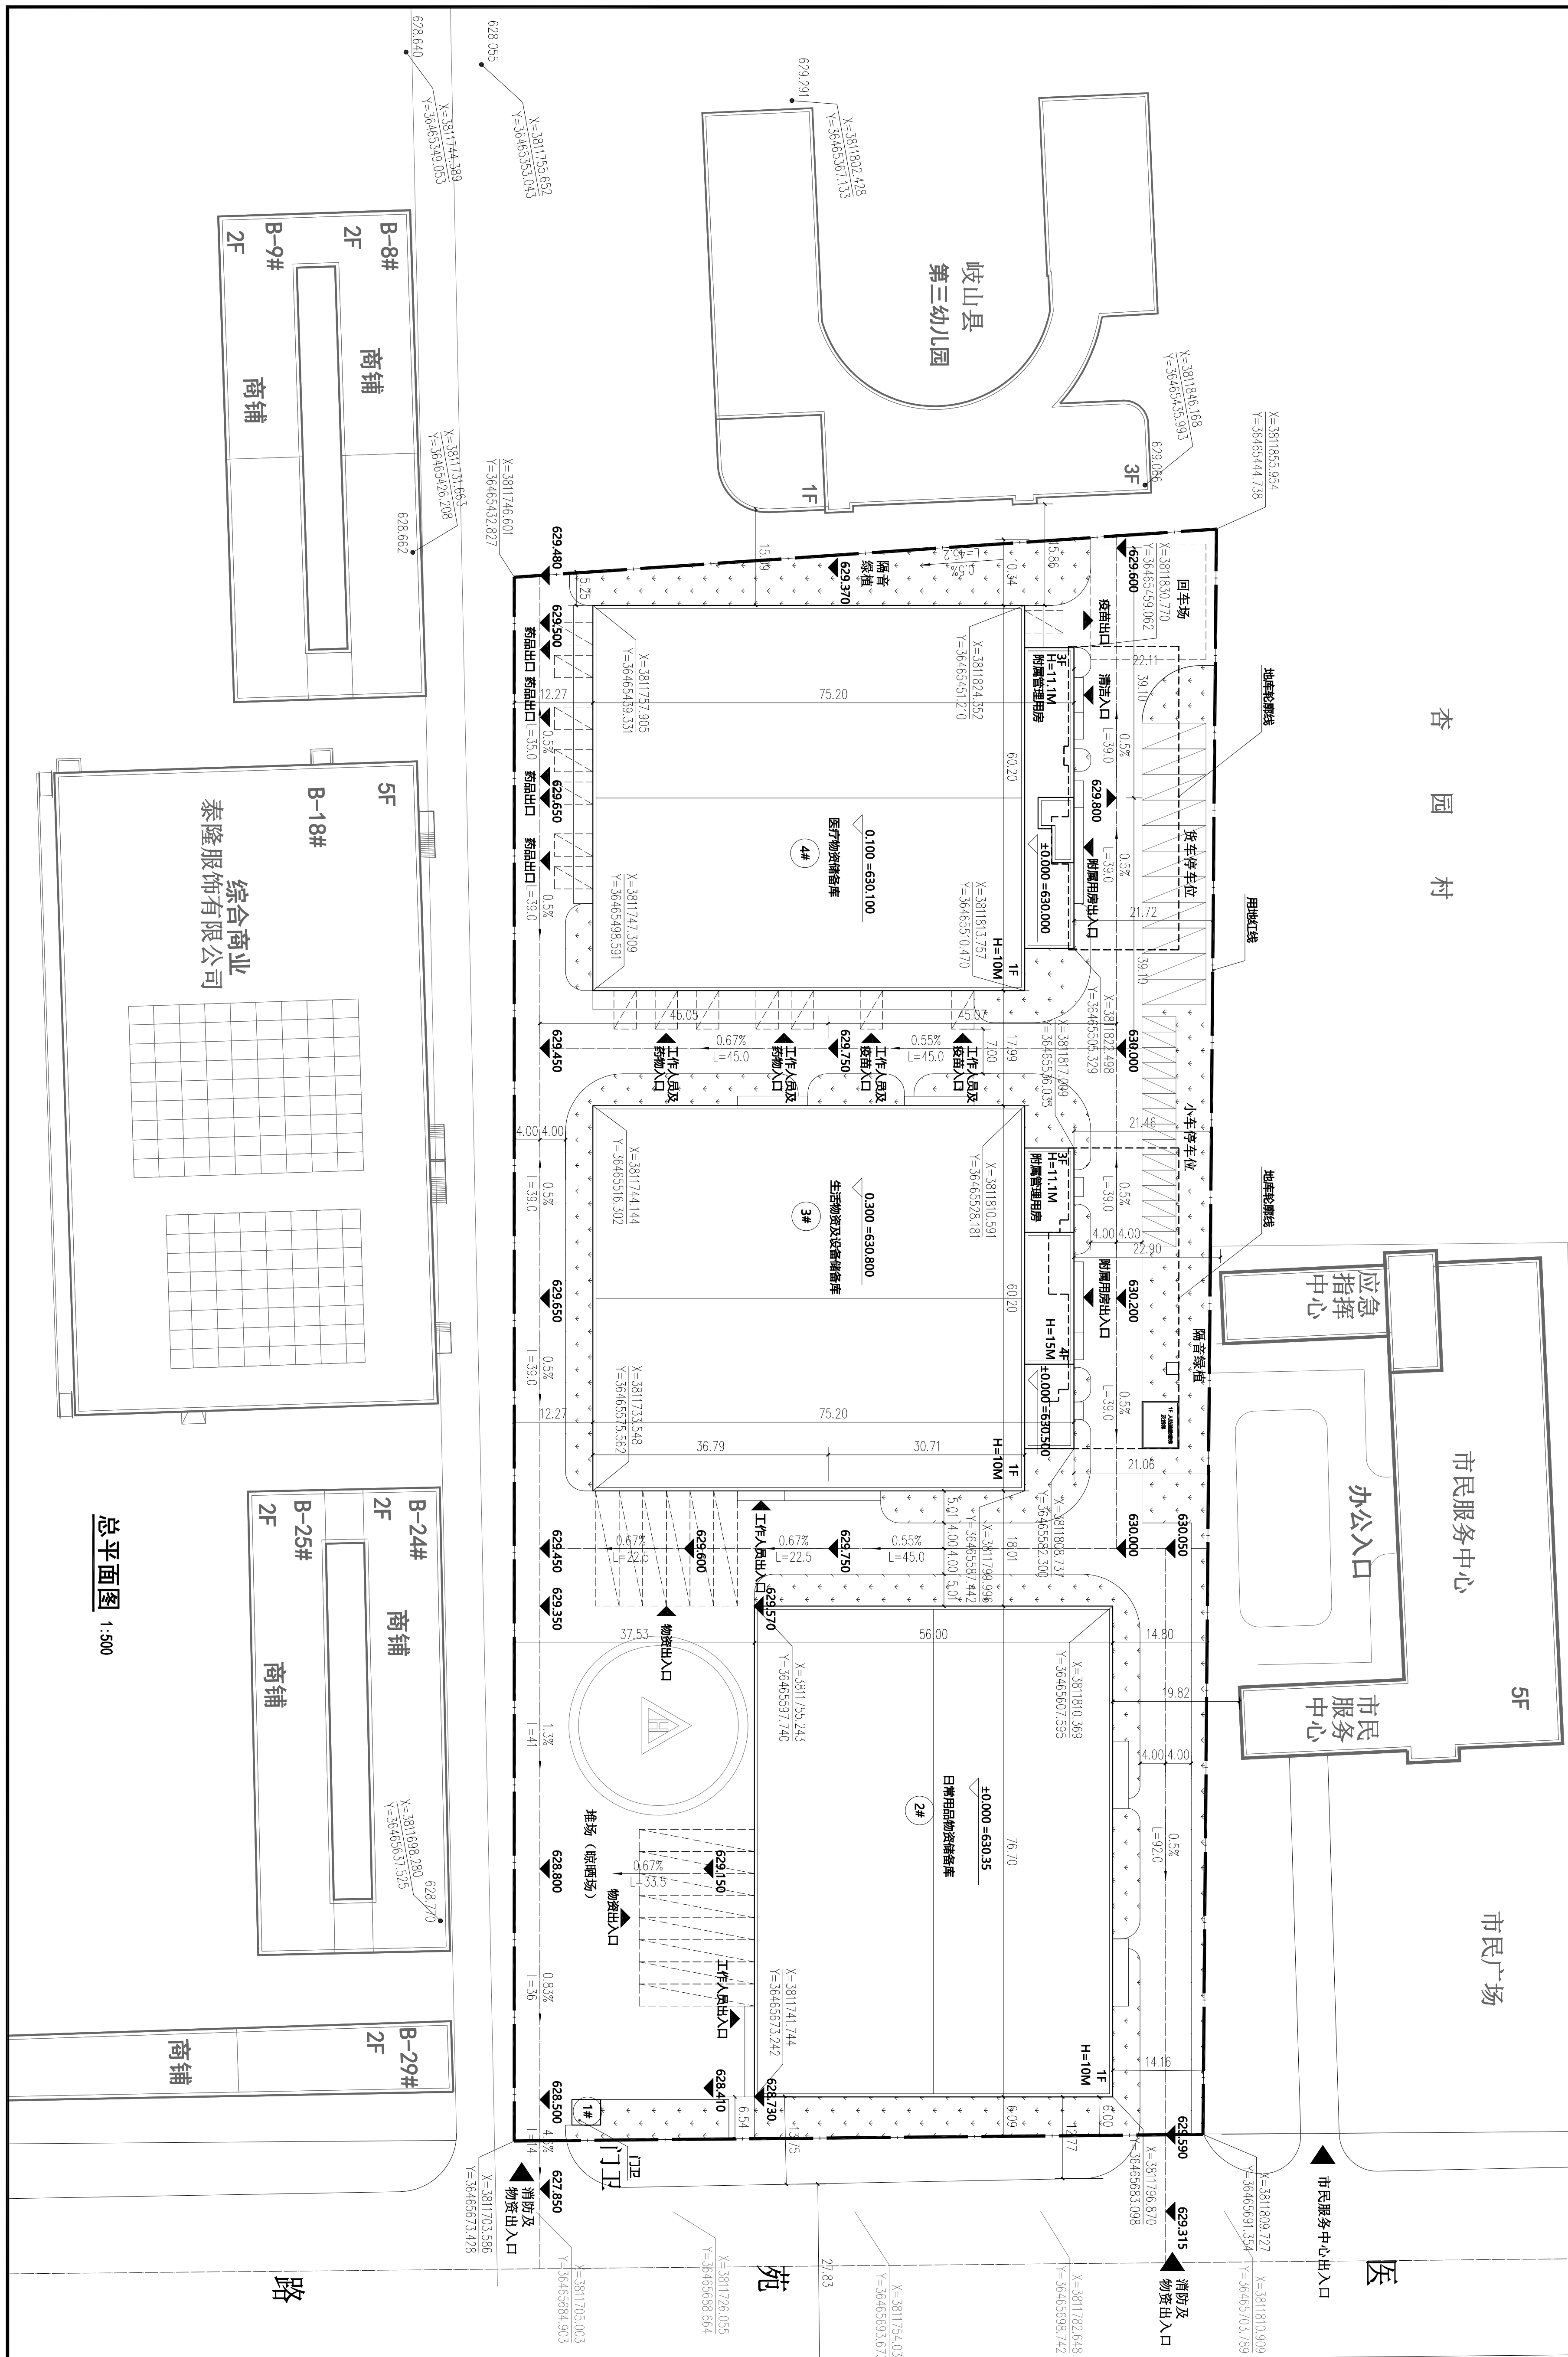

区位图

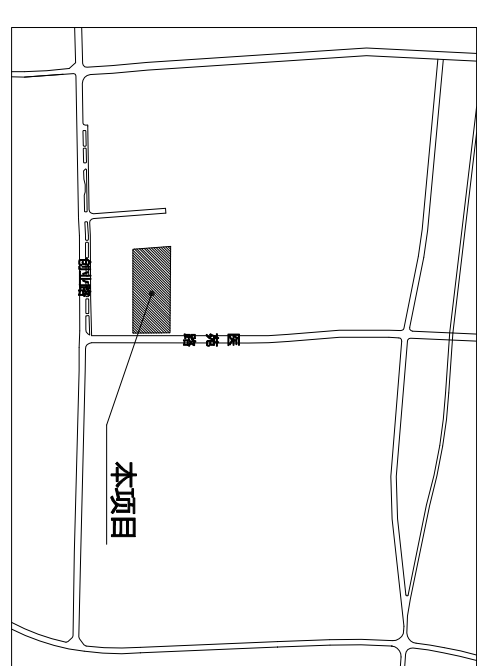


比例尺

0 10 20 30 40M



图例

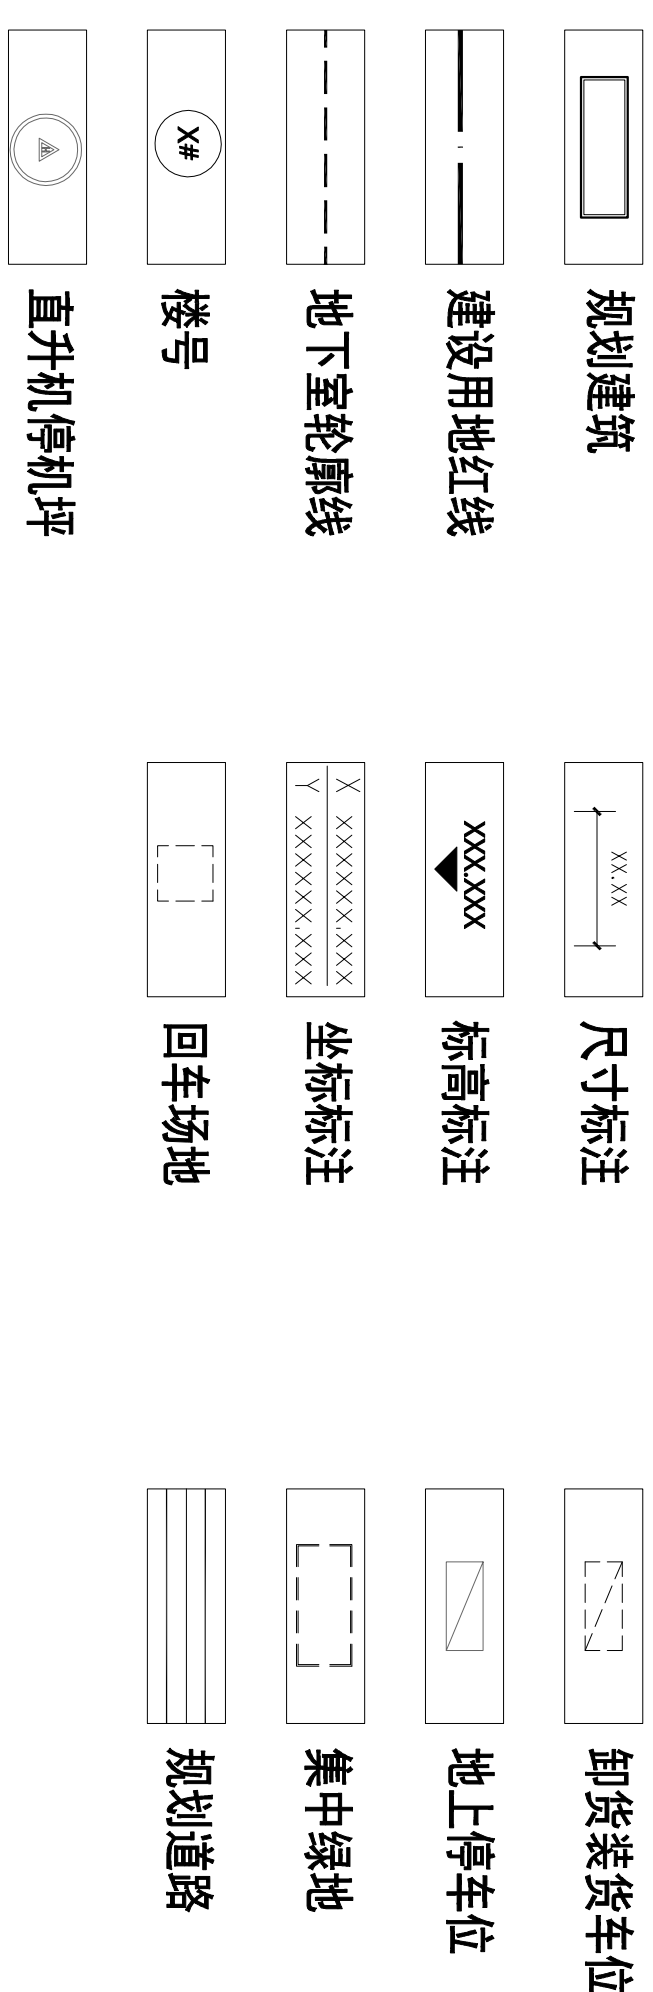

经济技术指标一览表

项目	计量单位	数值	备注
建设用地	m ²	26913.75	-
总建筑面积	m ²	16932.29	-
其 中	地上总建筑面积	15233.19	库房的高度>8m, 计容面积按照两层计算 计容面积27226.09 m ² .
	其 中 库房及设备用房面积	13748.79	库房的高度>8m, 计容面积按照两层计算 计容面积25741.69 m ² .
	附属管理用房面积	1466.40	-
	门卫	18	-
	地下总建筑面积	1699.10	-
基底面积	m ²	13164.0	-
容积率	-	1.012	-
建筑密度	%	48.9%	-
绿地率	%	12.4%	-
总停车位	辆	26	-
其 中 汽车停车位	辆	15	-
货车停车位	辆	11	-

筑单体一览表

楼号	层数	建筑高度	地上 建筑面积	计容 建筑面积	基底 面积	地下 建筑面积
1# 门卫	1F	3.6m	18 m ²	18 m ²	18 m ²	-
2# 日常用品物资储备库	1F	10.0m	4513.4 m ²	8590.40 m ²	4295.2 m ²	-
3# 生活物资及设备储备库	4F/-1F	库房为10.0m, 附属管理用房15m	5498.78 m ²	9357.20 m ²	4425.4 m ²	858.62 m ²
4# 医疗物资储备库	3F/-1F	库房为10.0m, 附属管理用房11.1m	5203.01 m ²	9260.49 m ²	4425.4 m ²	840.48 m ²
合计	-	-	15233.19 m ²	27226.09 m ²	13164.0 m ²	1699.10 m ²

注: 库房的高度 $>8\text{m}$, 计容面积按照两层计算。