



会签栏	
工艺	
总图	
建筑	
结构	
水道	
暖通	
电气	
电信	
热机	
自控	

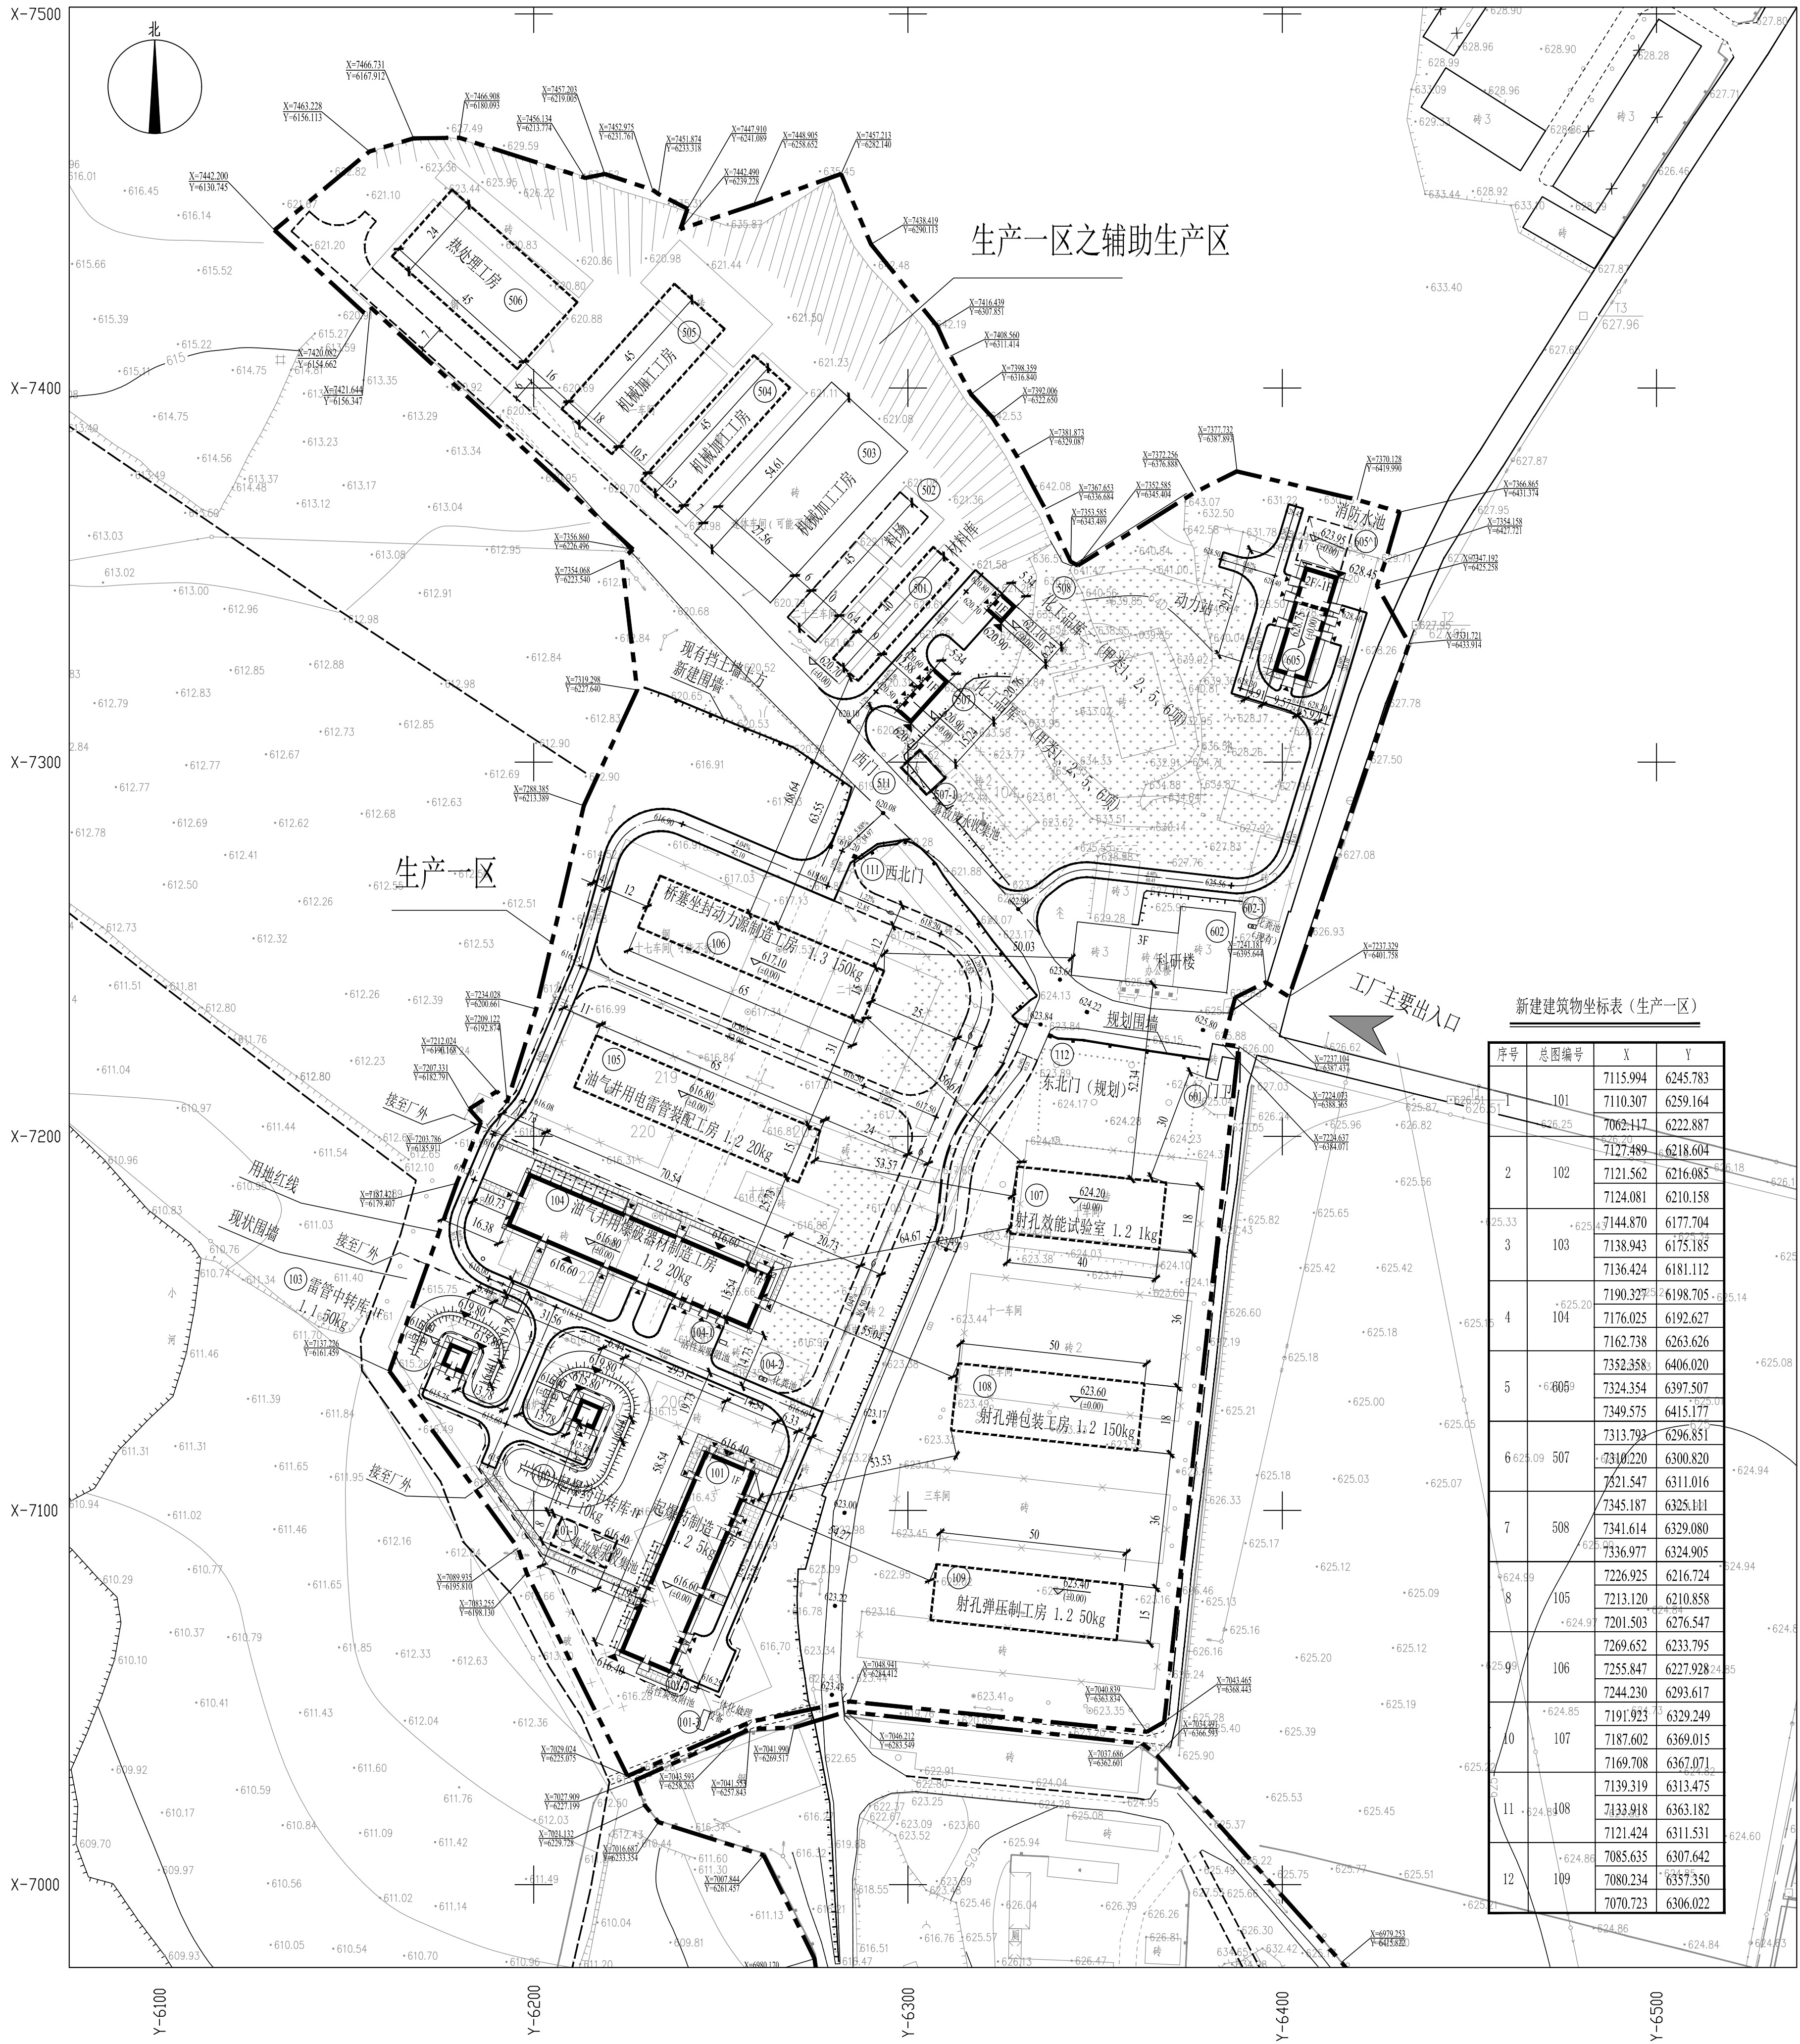

主要经济技术指标表（生产一区）				
序号	名称	单位	数量	备注
1	总用地面积	m ²	76675.3	合115.0127亩
2	总建筑面积	m ²	14453.91	
	新建建筑面积	m ²	2623	
	规划建筑面积	m ²	8006.91	
	原有建筑面积	m ²	3824	
3	地上建筑面积	m ²	14359.91	
	地下建筑面积	m ²	94	
4	总计容建筑面积	m ²	14359.91	
5	总建筑面积	m ²	13545.33	
6	总建筑面积	m ²	14427.85	
7	建筑密度	%	17.67	
8	建筑系数	%	18.82	
9	绿化率	%	7650	
10	容积率	%	0.19	
11	机动车停车位	个	20	
12	办公及生活服务设施用地面积占总面积的比例	%	1	办公及生活服务设施用地面积为48.55m ²

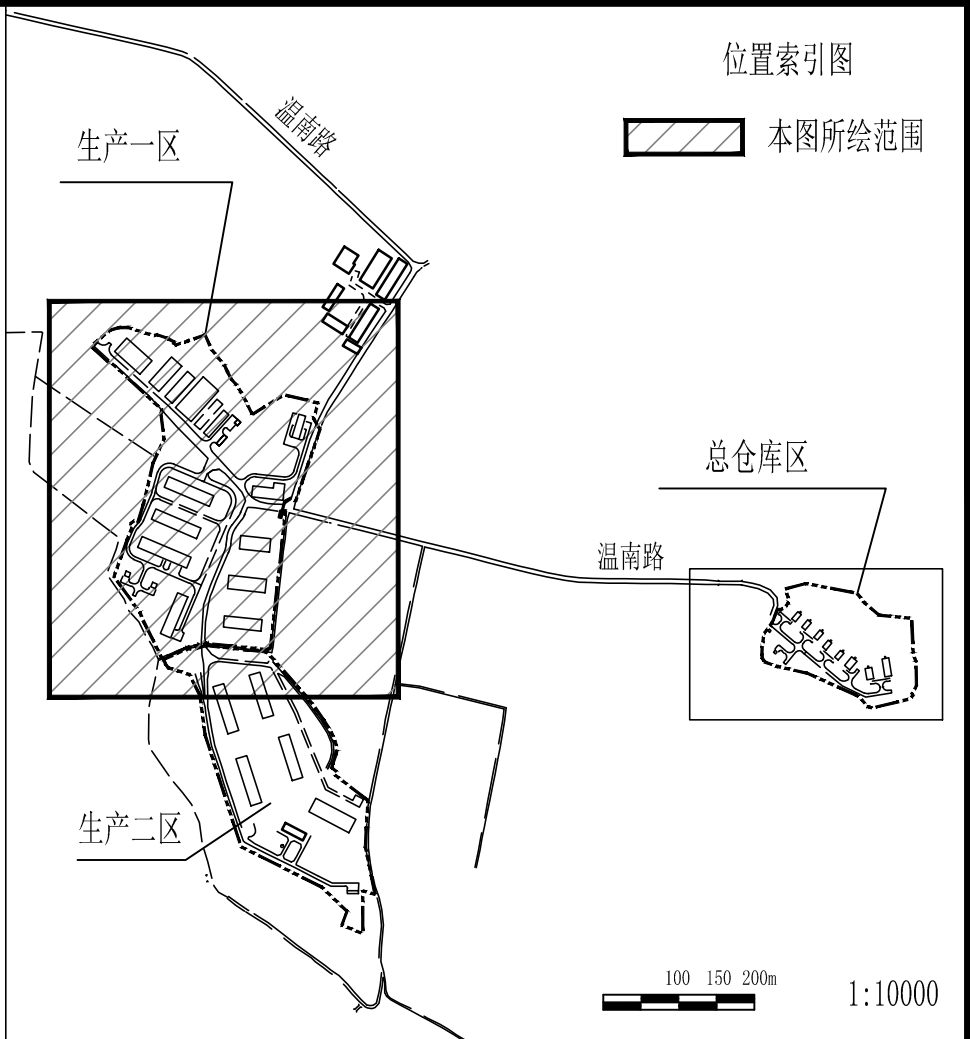

建、构筑物一览表（生产一区）

序号	总图编号	名称	层数	建筑高度(m)	建筑基底面积(m ²)	建筑面积(m ²)	计容建筑面积(m ²)	结构型式	危险等级/火灾危险类别、耐火等级	备注
1	101	起爆药制造工房	1	6.2	947.6	851.2	851.2	钢筋框架	1.2 二级	新建建筑物，一期
2	102	起爆药中转库	1	4.0	41.47	41.47	41.47	钢筋框架	1.1 二级	
3	103	雷管中转库	1	4.0	41.47	41.47	41.47	钢筋框架	1.1 二级	
4	104	油气井用爆破器材制造工房	1	6.2	1192.2	1096.2	1096.2	钢筋框架	1.2 二级	
5	507	化工品库一	1	4.0	85.54	85.54	85.54	钢筋框架	防火甲	
6	508	化工品库二	1	4.0	35.68	35.68	35.68	钢筋框架	防火甲	
7	605	动力站	2	11.4	280.11	377.44 (地上) 94 (地下)	377.44	钢筋框架	防火丙、地上二级、地下一级	新建建筑物，二期
8	105	油气井用雷管装配工房	1	6.2	1114.5	1018.5	1018.5	钢筋框架	1.2 二级	
9	107	射孔效能试验室	1	6.2	847.61	751.61	751.61	钢筋框架	1.2 二级	
10	106	桥塞密封动力源制造工房	1	6.2	1114.5	1018.5	1018.5	钢筋框架	1.3 二级	
11	108	射孔弹包装工房	1	6.2	1033.01	937.01	937.01	钢筋框架	1.2 二级	
12	109	射孔弹压制工房	1	6.2	881.39	785.39	785.39	钢筋框架	1.2 二级	
13	501	材料库	-	-	386.75	386.75	386.75	-	-	新建建筑物，三期
14	504	机械加工工房	1	9.0	896.94	896.94	896.94	钢构	-	
15	505	机械加工工房	1	9.0	899.93	899.93	899.93	钢构	-	
16	506	热处理工房	1	9.0	1312.28	1312.28	1312.28	钢构	-	
17	503	机械加工工房	1	9.0	1650	1497	1497	混合	-	
18	601	门卫	1	3.0	36	35	35	砖木	-	
19	602	材料库	3	14.0	748.35	2292	2292	混合	-	新建建筑物，三期
20	111	西北门	-	-	-	-	-	-	-	
21	112	东北门	-	-	-	-	-	-	-	
22	502	料场	-	-	-	-	-	-	-	
23	605'1	消防水池	-	-	-	-	-	-	-	
24	602'1	化粪池	-	-	-	-	-	-	-	
25	101'1	事故废水收集池	-	-	-	-	-	-	-	新建建筑物，三期
26	101'2	活性炭吸附池	-	-	-	-	-	-	-	
27	101'3	一体化处理设备	-	-	-	-	-	-	-	
28	104'1	活性炭吸附池	-	-	-	-	-	-	-	
29	104'2	化粪池	-	-	-	-	-	-	-	
30	507'1	事故废水收集池	-	-	-	-	-	-	-	
合计					13545.33	14453.91	14359.91	-	-	建、构筑物总用地面积14427.85m ²

图例

	新建建筑物		新建道路
	建筑物室内地坪标高、总图编号、建筑物层数		纵坡
	规划建筑物		变坡点间距(米)
	原有建筑物		铺砌的雨水明沟
	拟拆除建筑物		用地红线
	新建建筑物围墙		新建水池(覆土)
			实土裸地

- 附注：
- 图纸依据：
(1) 中国兵器工业北方勘察设计研究院有限公司2018年11月制图的1:1000电子地形图。
(2) 宝鸡中九测绘检测有限责任公司2021年1月对厂区地块进行的测绘成果图。
 - 原测地形图1980西安坐标系,1985国家高程基准。本图坐标系2023年经过转换,采用CGCS2000国家大地坐标系。
 - 图中标注尺寸线新建建筑物为外墙线,规划建筑物为外轴线。图中标注坐标点为外墙交点。尺寸标注和坐标标注单位均以米计。
 - 图中坐标值为了书写方便,X值省略前3位数+380°,Y值省略前4位数+3646°。
 - 护坡线为示意,按照设计坡度放坡与自然地面顺接。
 - 本项目场区内办公及生活服务设施用地面积为748.35平方米,占总面积约1%,不大于7%。

		中国五洲 工程设计集团有限公司	
CHINA WUZHOU ENGINEERING GROUP CORPORATION LTD.			
审 定	张建军 舒浪平	王 捷	王捷
总设计师	张建军 舒浪平	王 捷	王捷
审 核	王 捷	王 捷	王捷
标 审	王 捷	王 捷	王捷
专业负责人	苏 焱	苏 焱	苏焱
校 核	王亚旗	王亚旗	王亚旗
设 计	宋盼 卢端芳	宋盼 卢端芳	宋盼 卢端芳
建设单位	陕西省北方先锋科技有限公司		
项目名称	陕西省北方先锋科技有限公司 工房建设项目		
建筑物号			
图 名	总平面及竖向布置图(生产一区)		
图 号	2-M2130-1		
出图状态	A	设计阶段	报 建
版 号	1	专 业	总 图
比 例	1:1000	日 期	2024.06
张 数	1	张 号	1